


POHLAD SEVERNÝ

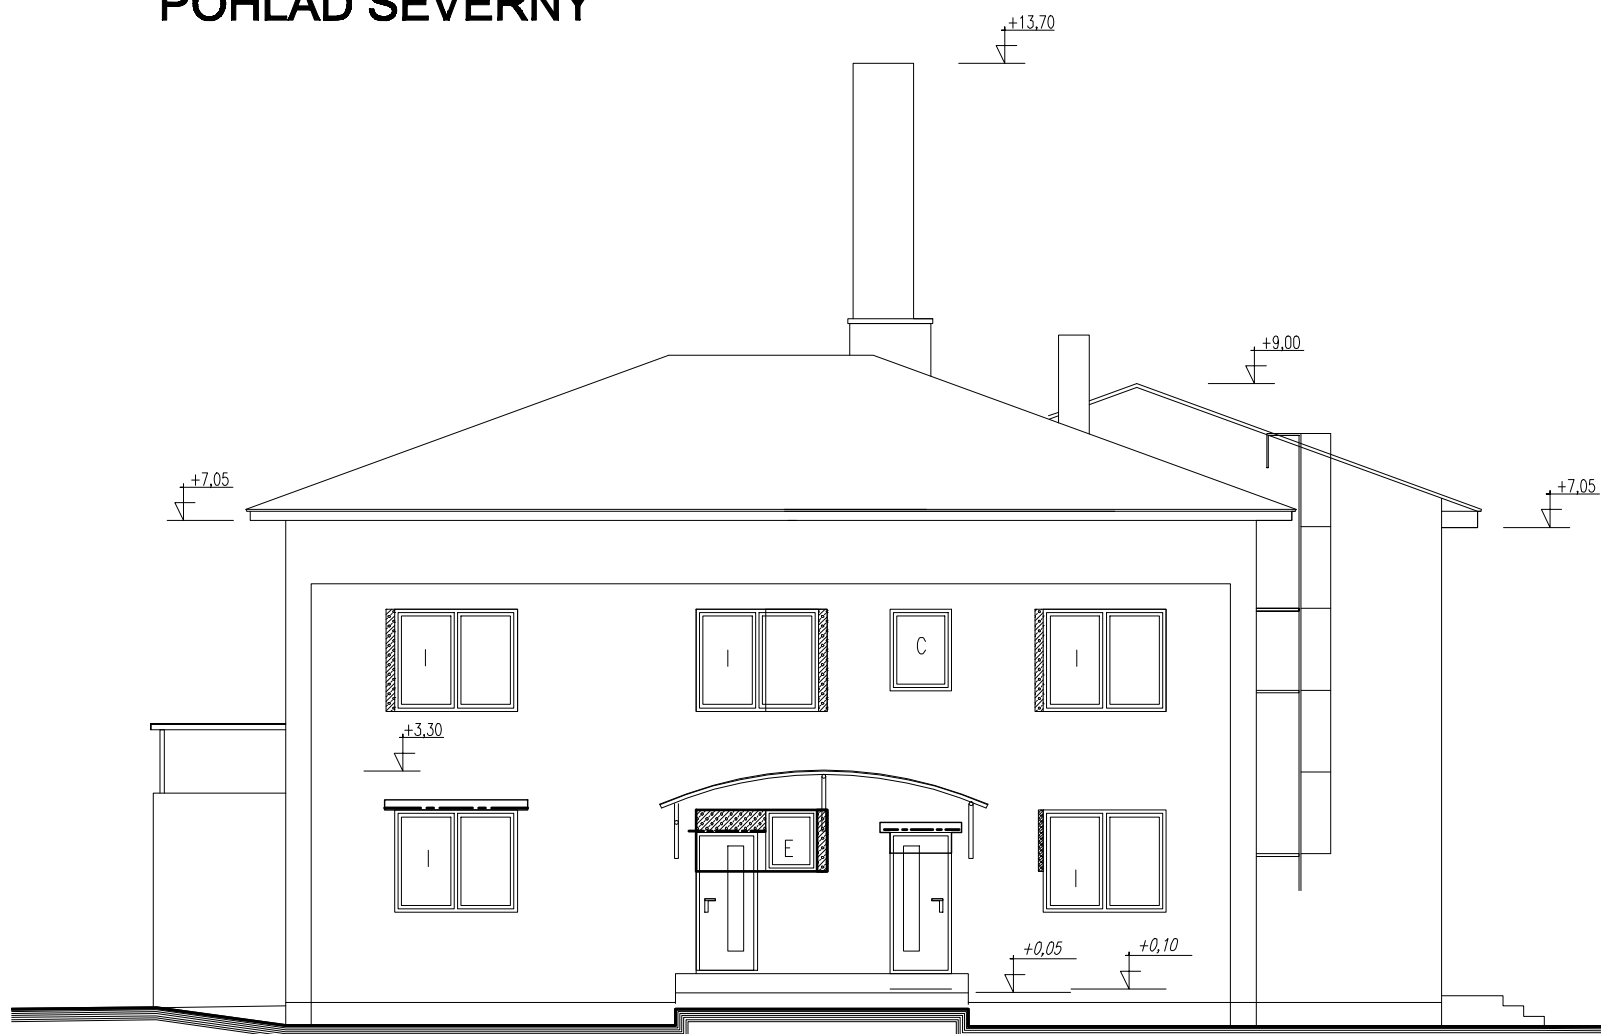

POHLAD ZAPADNÝ

<b>ING.ARCH. EUGEN LAKOŠTIK, autorizovaný architekt, Nám. A. Hlinku 54, 034 01 Ružomberok</b>				
NÁZOV AKCIE: <b>STAVEBNÉ ÚPRAVY MŠ VYŠNÁ          NA BYTOVÝ DOM - 10 BJ          LIPTOVSKÉ REVÚCE</b>		Ved. proj.: ING.ARCH. LAKOŠTIK		
		Zodp. proj.: ING.ARCH. LAKOŠTIK		
VÝKRES: ÚPRAVY OKENNÝCH OTVOROV "A" POHLAD SEVERNÝ POHLAD ZAPADNÝ		Vypracoval: ING.ARCH. LAKOŠTIK		
		Dátum: 122016		
INVESTOR: OBEC LIPTOVSKÉ REVÚCE OKRES RUŽOMBEROK		Merítko: 1:110		
		PROFESIA: ARCH.		Zákazkové číslo: 1615
STUPEŇ: PPSPaRS		Formát: 2A4		Číslo výkresu: <b>14A</b>