
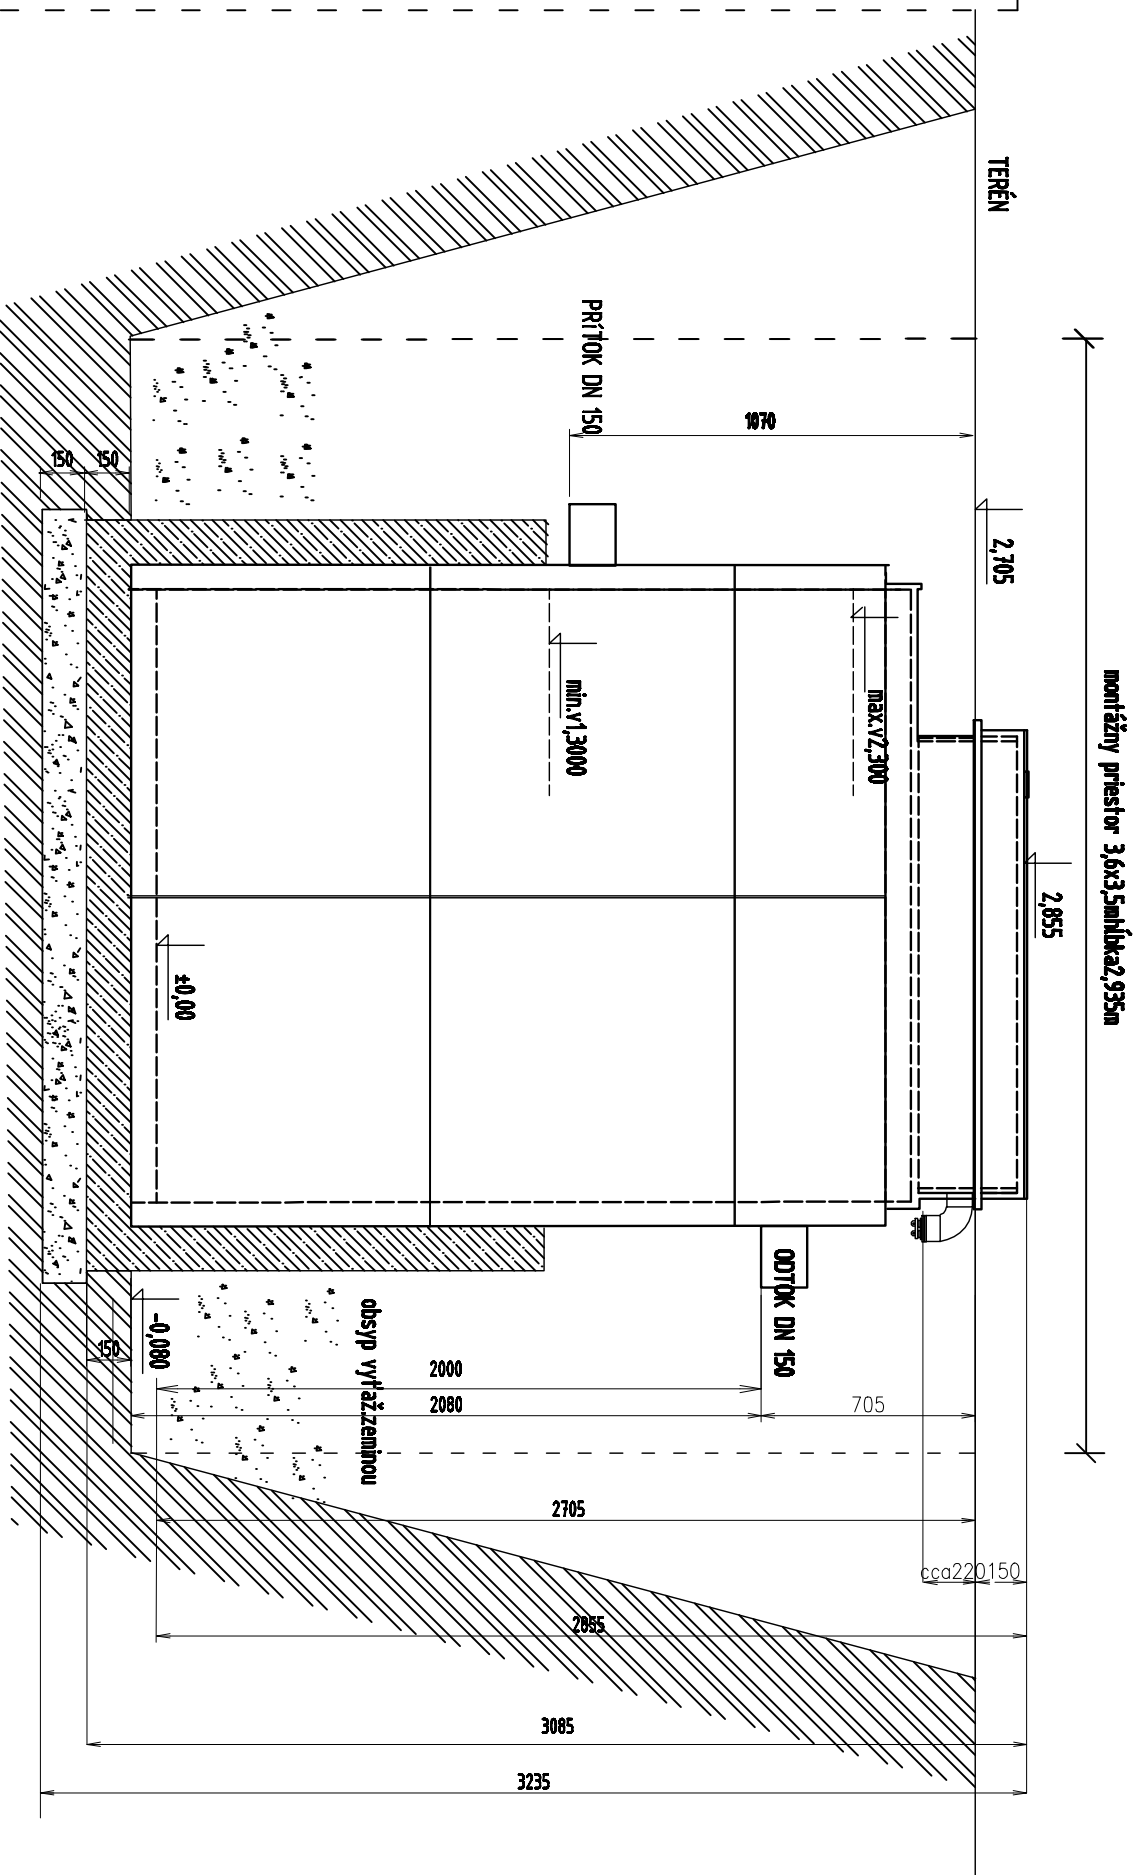


# ČISTIAREŇ ODPADOVÝCH VÔD TOPAS 40

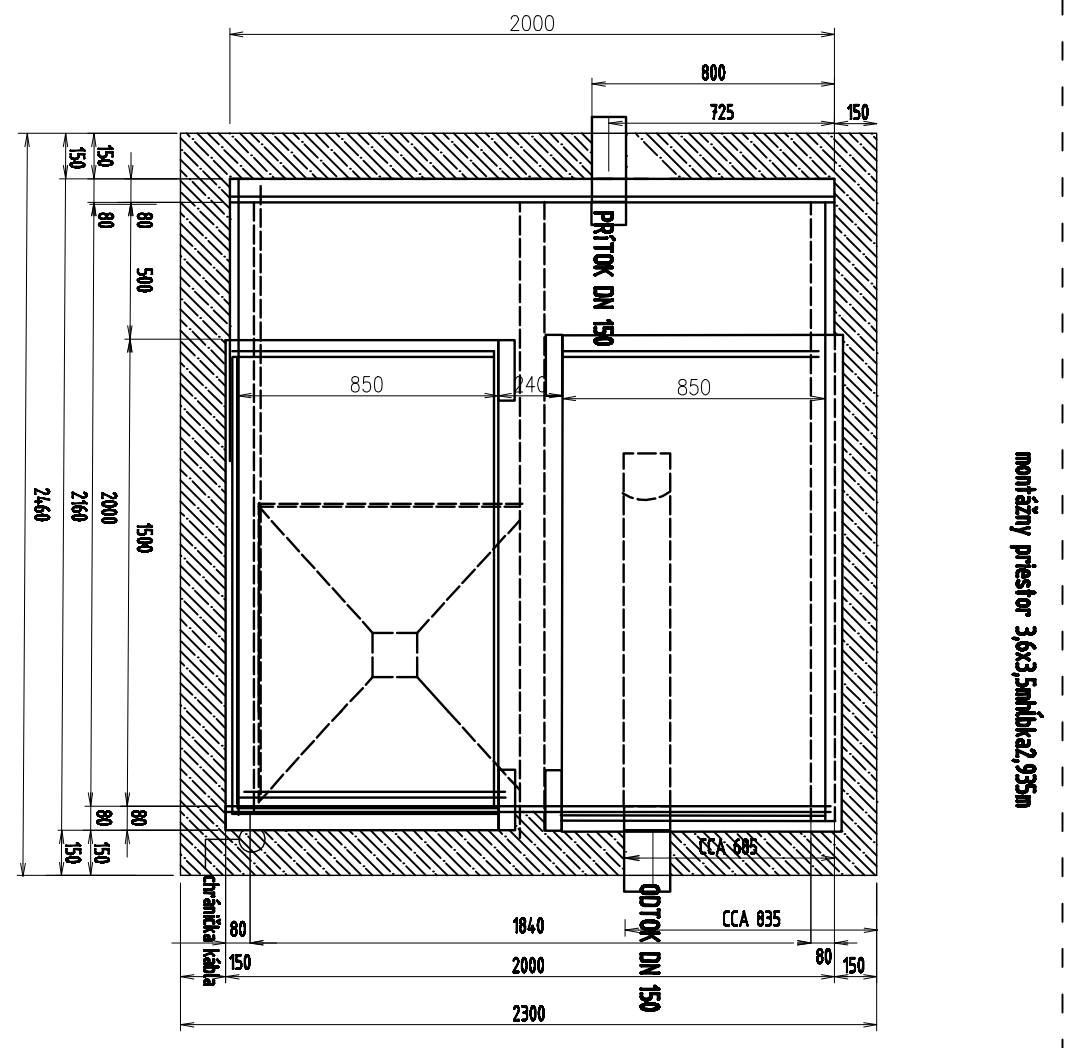

PRED ZAČATÍM PRÁČ PREVENÍ A UPRISNÍ DNA, HLBKU KANALIZAČNEJ PRÍPOJKY AJ V MIESTE OSADENIA ČOV.

## ČOV

Počet prip. obyvateľov 8-40 EO  
Príkon (230V) 240 W  
Dĺžka 2,1 m  
Šírka 2 m  
Výška 3 m  
Výška odtoku 2 m  
Výška príťoku 1,30 až 2,30 m

<p>ING.ARCH. EUGEN LAKOŠTIK, autorizovaný architekt, Nám. A. Hlinku 54, 034 01 Ružomberok</p>		<p>Ved. proj.: ING.ARCH. LAKOŠTIK</p>		<p>Zodp. proj.: ING.A.ŠVECONÁ</p>		<p>Vypracoval: J.RECHTORIKOVÁ</p>	
<p>NAZOV AKCIE <b>STAVEBNÉ ÚPRAVY MŠ VYŠNÁ NA BYTOVÝ DOM - 10 BJ LIPTOVSKÉ REVÚCE</b></p>		<p>PROFESIA: ČOV</p>		<p>Datum: 122016</p>		<p>Mierka: 1:25</p>	
<p>VYKRES: <b>OSADENIE ČOV TOPAS 40</b></p>		<p>STUPEŇ: PPSP</p>		<p>Zmluvné číslo: 0611/18</p>		<p>Formát: 2A4</p>	
<p>INVESTOR: OBEC LIPTOVSKÉ REVÚCE OKRES RUŽOMBEROK</p>		<p>Číslo výřezu: 3</p>					