




PRIEČNY REZ 1-1

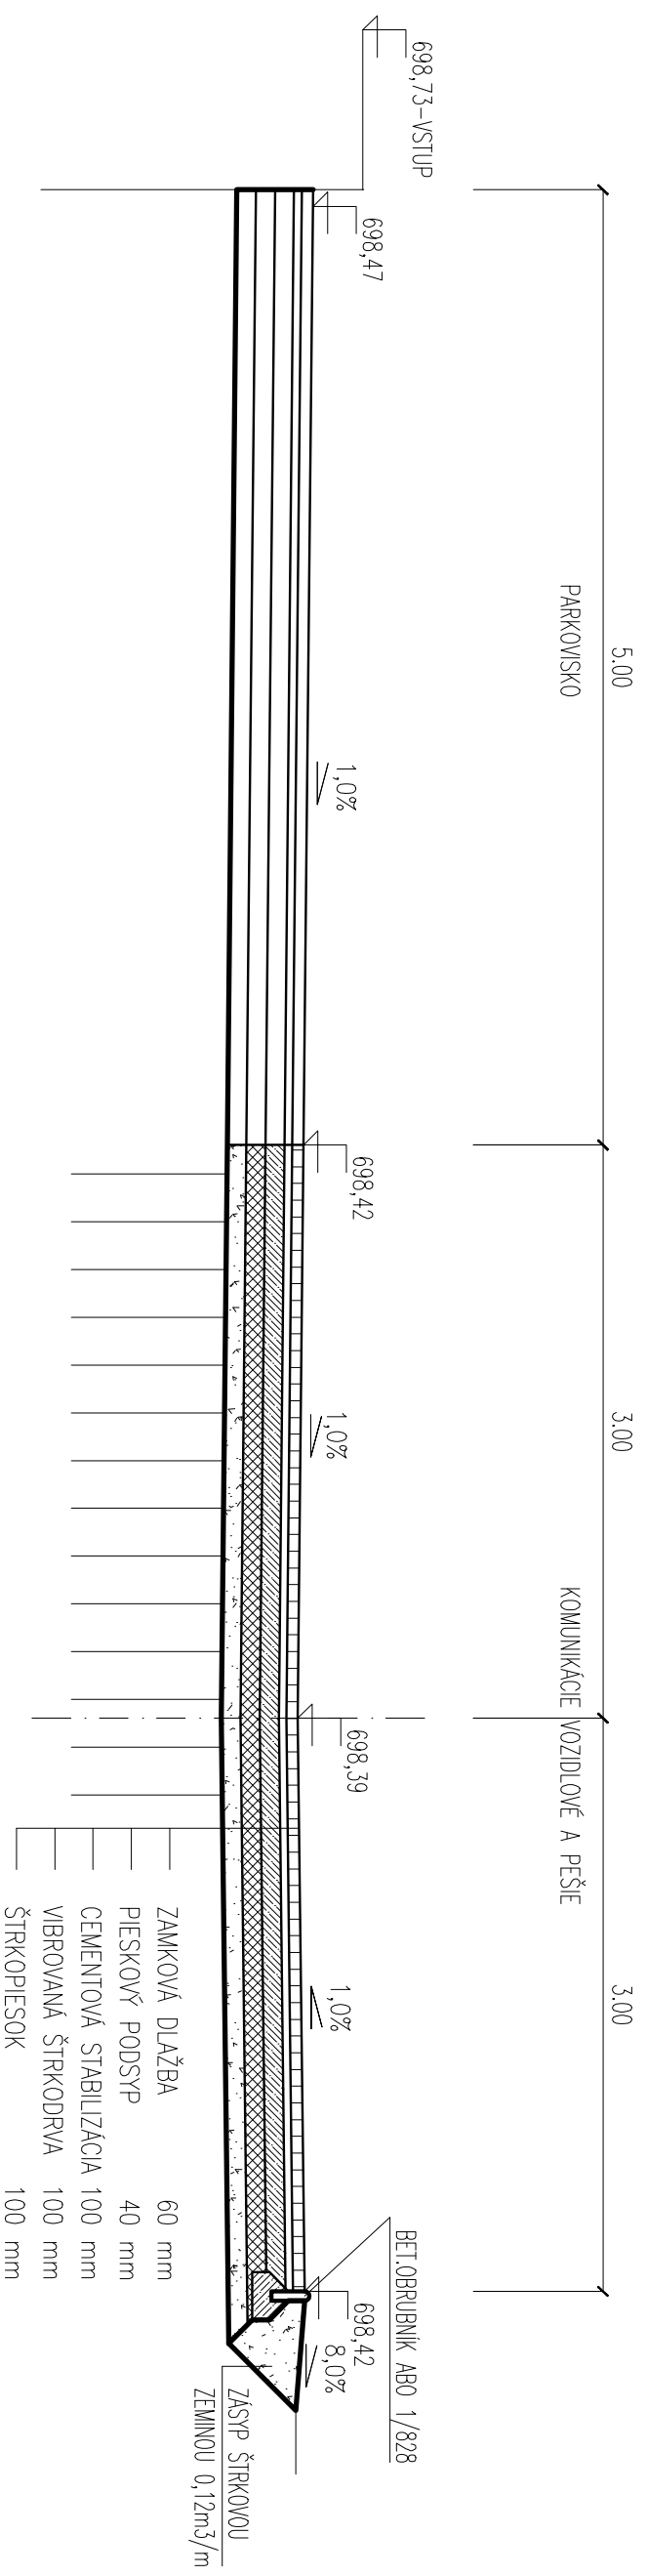

PRIEČNY REZ 2-2

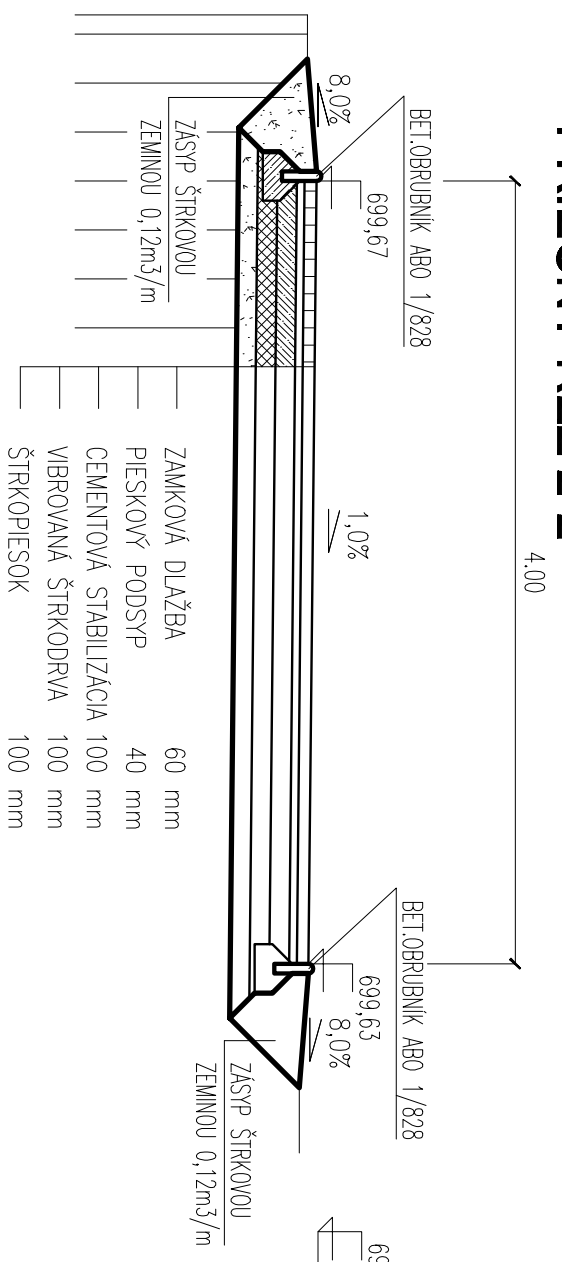

PRIEČNY REZ 3-3

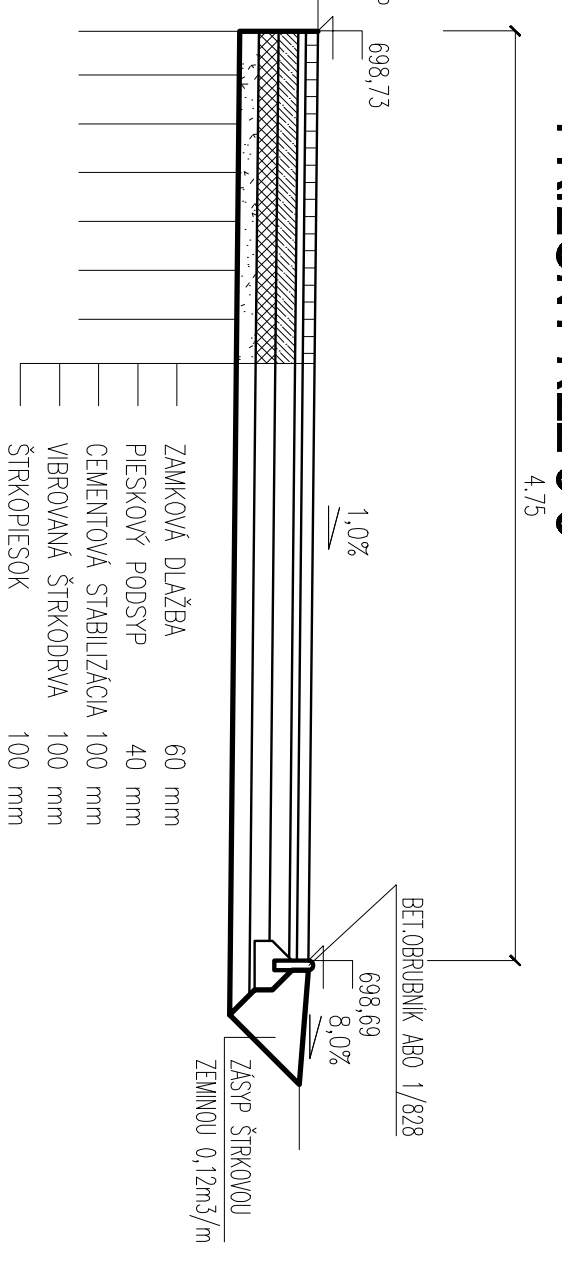

VÝŠKOVÝ SYSTÉM – BpV

ZODP. PROJEKTANT	PROJEKTOVAL	KRESLIL	ING. MIROSLAV LUKÁČ
ING. MIROSLAV LUKÁČ		ING. MIROSLAV LUKÁČ	
INVESTOR:	OBEC LIPTOVSKÉ REVÚČE	ZAK. ČÍSLO	
MIESTO:	LIPTOVSKÉ REVÚČE	PROFESIA	STAVEBNÁ
STAVBA:	STAVEBNÉ ÚPRAVY MŠ VYŠNÁ NA BYTOVÝ DOM 10 BJ LIPTOVSKÉ REVÚČE	DATUM	12/2016
OBJEKT:	KOMUNIKÁCIE VOZIDLOVÉ A PEŠIE	STUPEN	PPSPaRS
		FORMÁT A4	2
		ARCH. ČÍSLO	
OBSAH VÝKRESU	CHARAKTERISTICKÉ PRIEČNE REZY	MÉRKA	C. VÝKRESU 2
		1:50	