


POHLED JUŽNÝ M 1:100

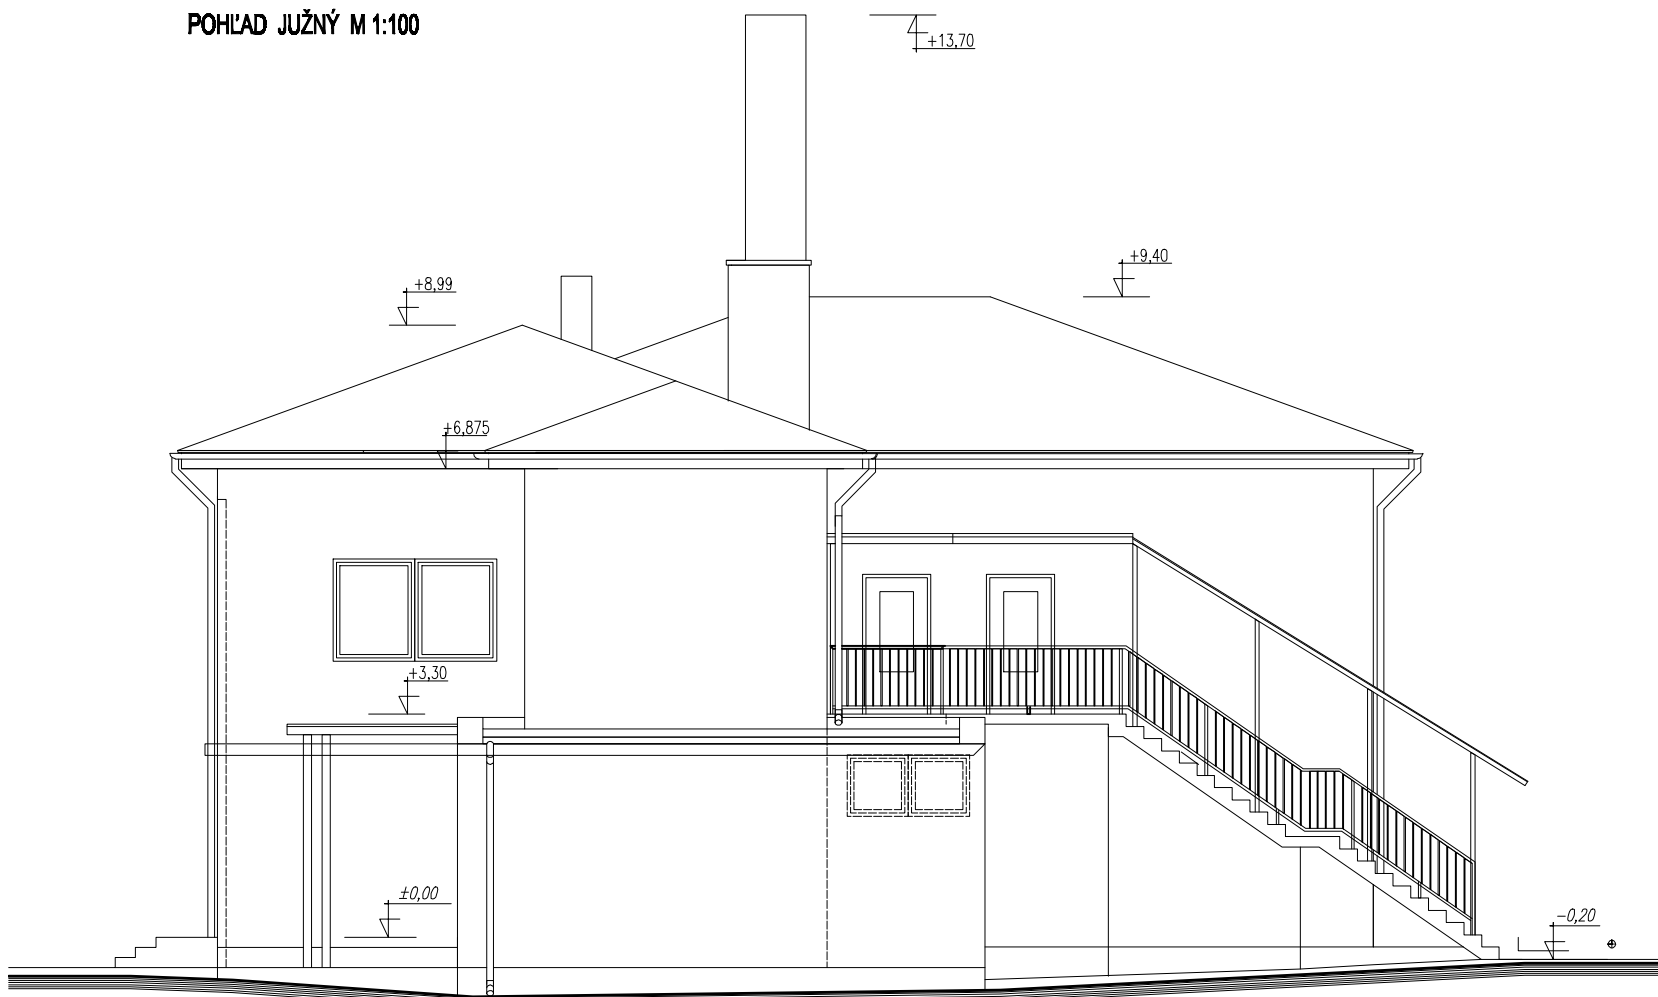

POHLED VÝCHODNÝ

SÚČASNÝ STAV

ING.ARCH. EUGEN LAKOŠTÍK, autorizovaný architekt, Nám. A. Hlinku 54, 034 01 Ružomberok					
NÁZOV AKCIE: STAVEBNÉ ÚPRAVY MŠ VYŠNÁ NA BYTOVÝ DOM - 10 BJ LIPTOVSKÉ REVÚCE		Ved. proj.:	ING.ARCH. LAKOŠTÍK		
		Zodp. proj.:	ING.ARCH. LAKOŠTÍK		
VÝKRES: POHĽAD JUŽNÝ POHĽAD VÝCHODNÝ		Vypracoval:	ING.ARCH. LAKOŠTÍK		
		Dátum:	122016		
INVESTOR: OBEC LIPTOVSKÉ REVÚCE OKRES RUŽOMBEROK		PROFESIA:	ARCH.		
		Merítka:	1:110		
STUPEŇ: PPSPaRS		Základové číslo:	1615	Formát:	2A4
		Číslo výkresu:			5