




REZ A - A' M 1 : 75

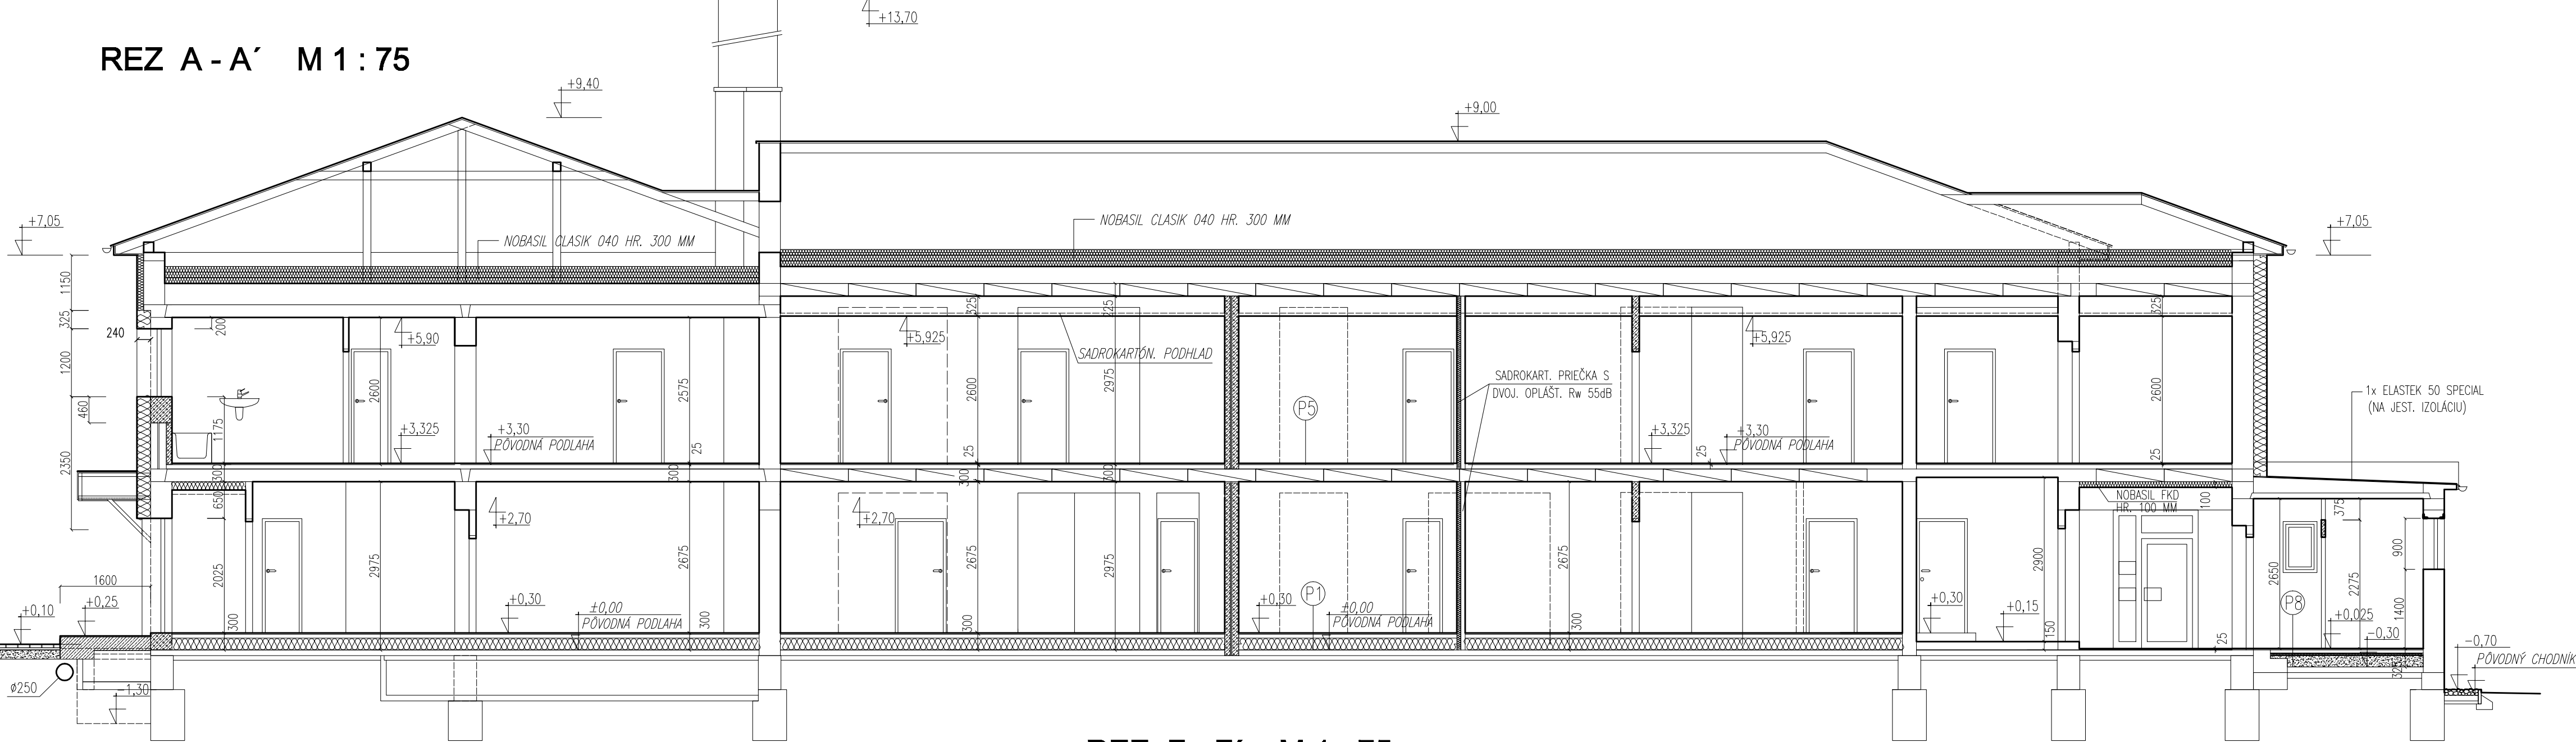

REZ D - D' M 1 : 75

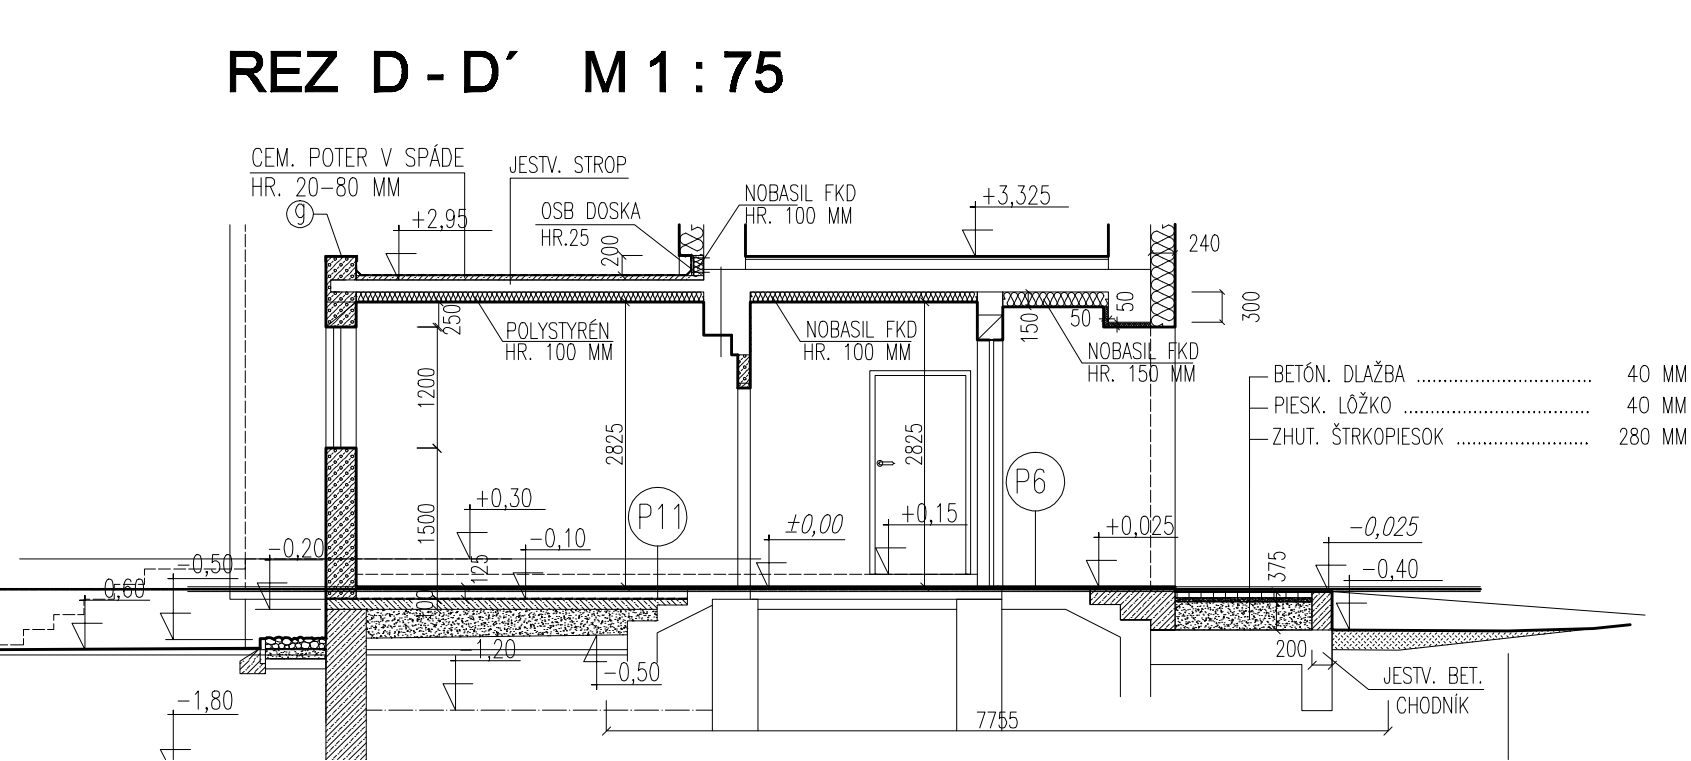

REZ F - F' M 1 : 75

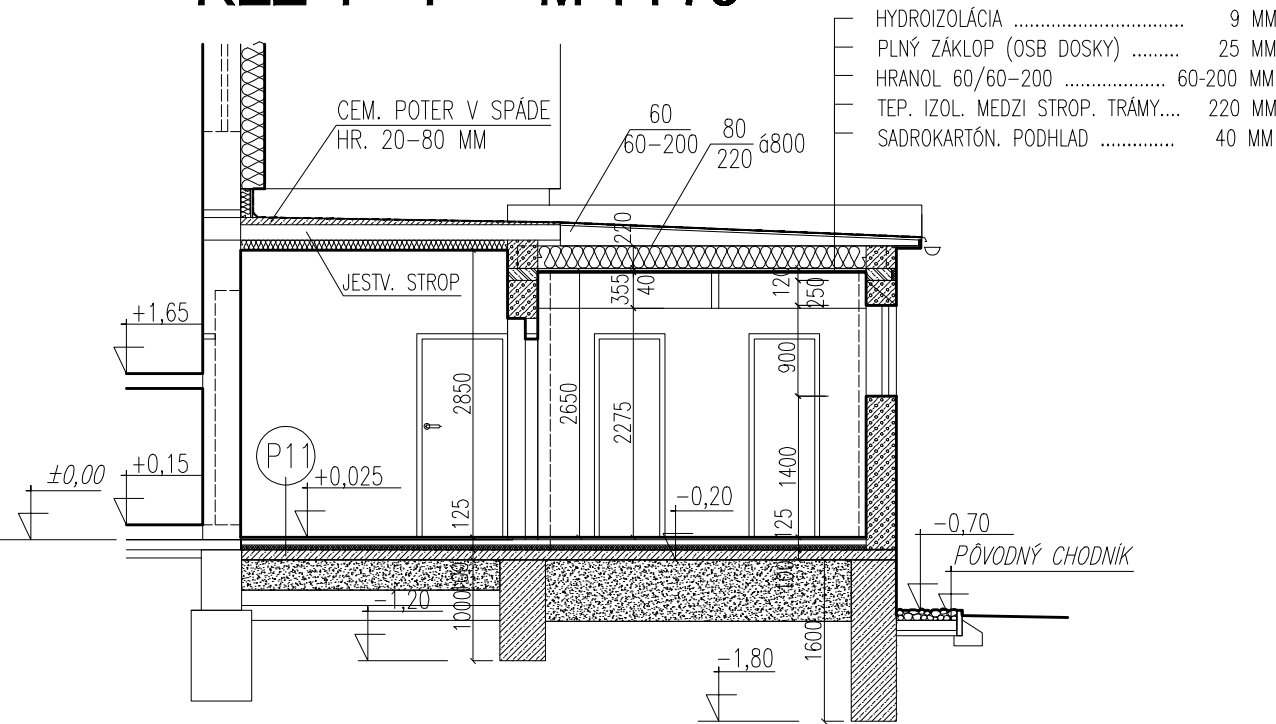

ING.ARCH. EUGEN LAKOŠTÍK, autorizovaný architekt, Nám. A. Hlinku 54, 034 01 Ružomberok					
NÁZOV AKCIE: STAVEBNÉ ÚPRAVY MŠ VYŠNÁ NA BYTOVÝ DOM - 10 BJ LIPTOVSKÉ REVÚČE		Ved. proj.: ING.ARCH. LAKOŠTÍK			
		Zodp. proj.: ING.ARCH. LAKOŠTÍK			
		Vypracoval: ING.ARCH. LAKOŠTÍK			
VÝKRES: REZ A – A’ REZ D – D’ REZ F – F’		PROFESIA: ARCH.	Dátum: 122016		
			Merítko: 1:75		
INVESTOR: OBEC LIPTOVSKÉ REVÚČE OKRES RUŽOMBEROK		STUPEŇ: PPSPaRS	Zákazkové číslo: 0611	Formát: 3A4	Číslo výkresu: 11