


POHĽAD SEVERNÝ M 1:100

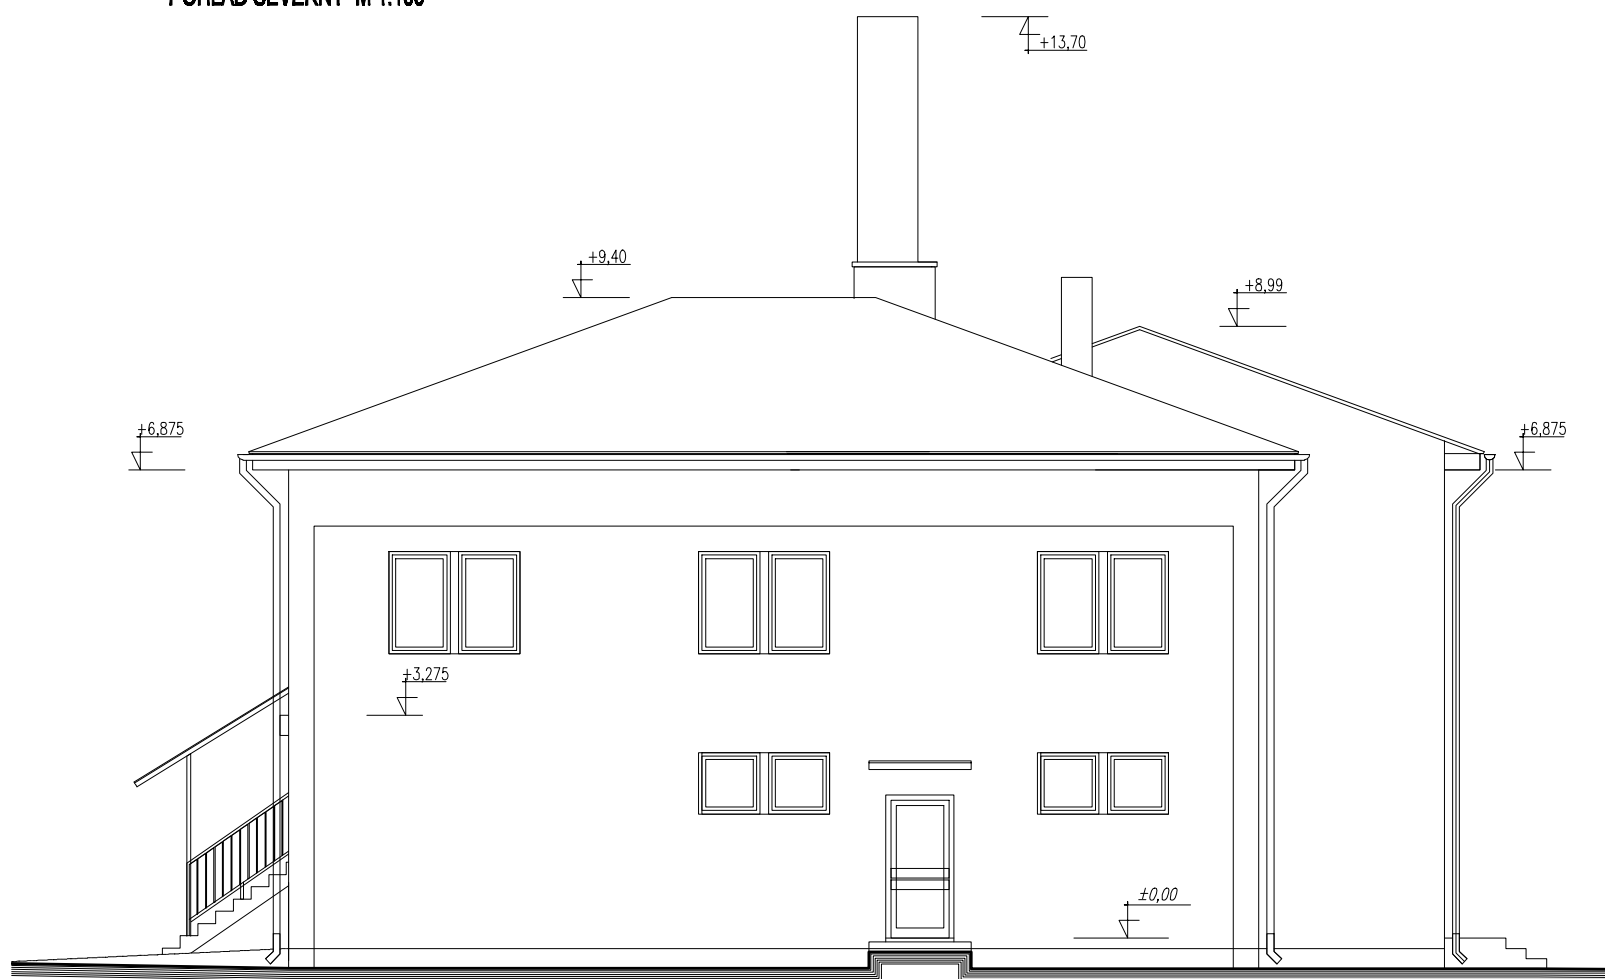

POHĽAD ZÁPADNÝ

SÚČASNÝ STAV

<b>ING.ARCH. EUGEN LAKOŠTÍK, autorizovaný architekt, Nám. A. Hlinku 54, 034 01 Ružomberok</b>				
NÁZOV AKCIE: <b>STAVEBNÉ ÚPRAVY MŠ VYŠNÁ          NA BYTOVÝ DOM - 10 BJ          LIPTOVSKÉ REVÚCE</b>		Ved. proj.: ING.ARCH. LAKOŠTÍK		
		Zodp. proj.: ING.ARCH. LAKOŠTÍK		
VÝKRES: POHĽAD SEVERNÝ POHĽAD ZÁPADNÝ		Vypracoval: ING.ARCH. LAKOŠTÍK		
		Dátum: 122016		
INVESTOR: OBEC LIPTOVSKÉ REVÚCE OKRES RUŽOMBEROK		PROFESIA: ARCH.		Merítko: 1:110
		STUPEŇ: PPSPaRS		Základové číslo: 1615
				Číslo výkresu: <b>6</b>