
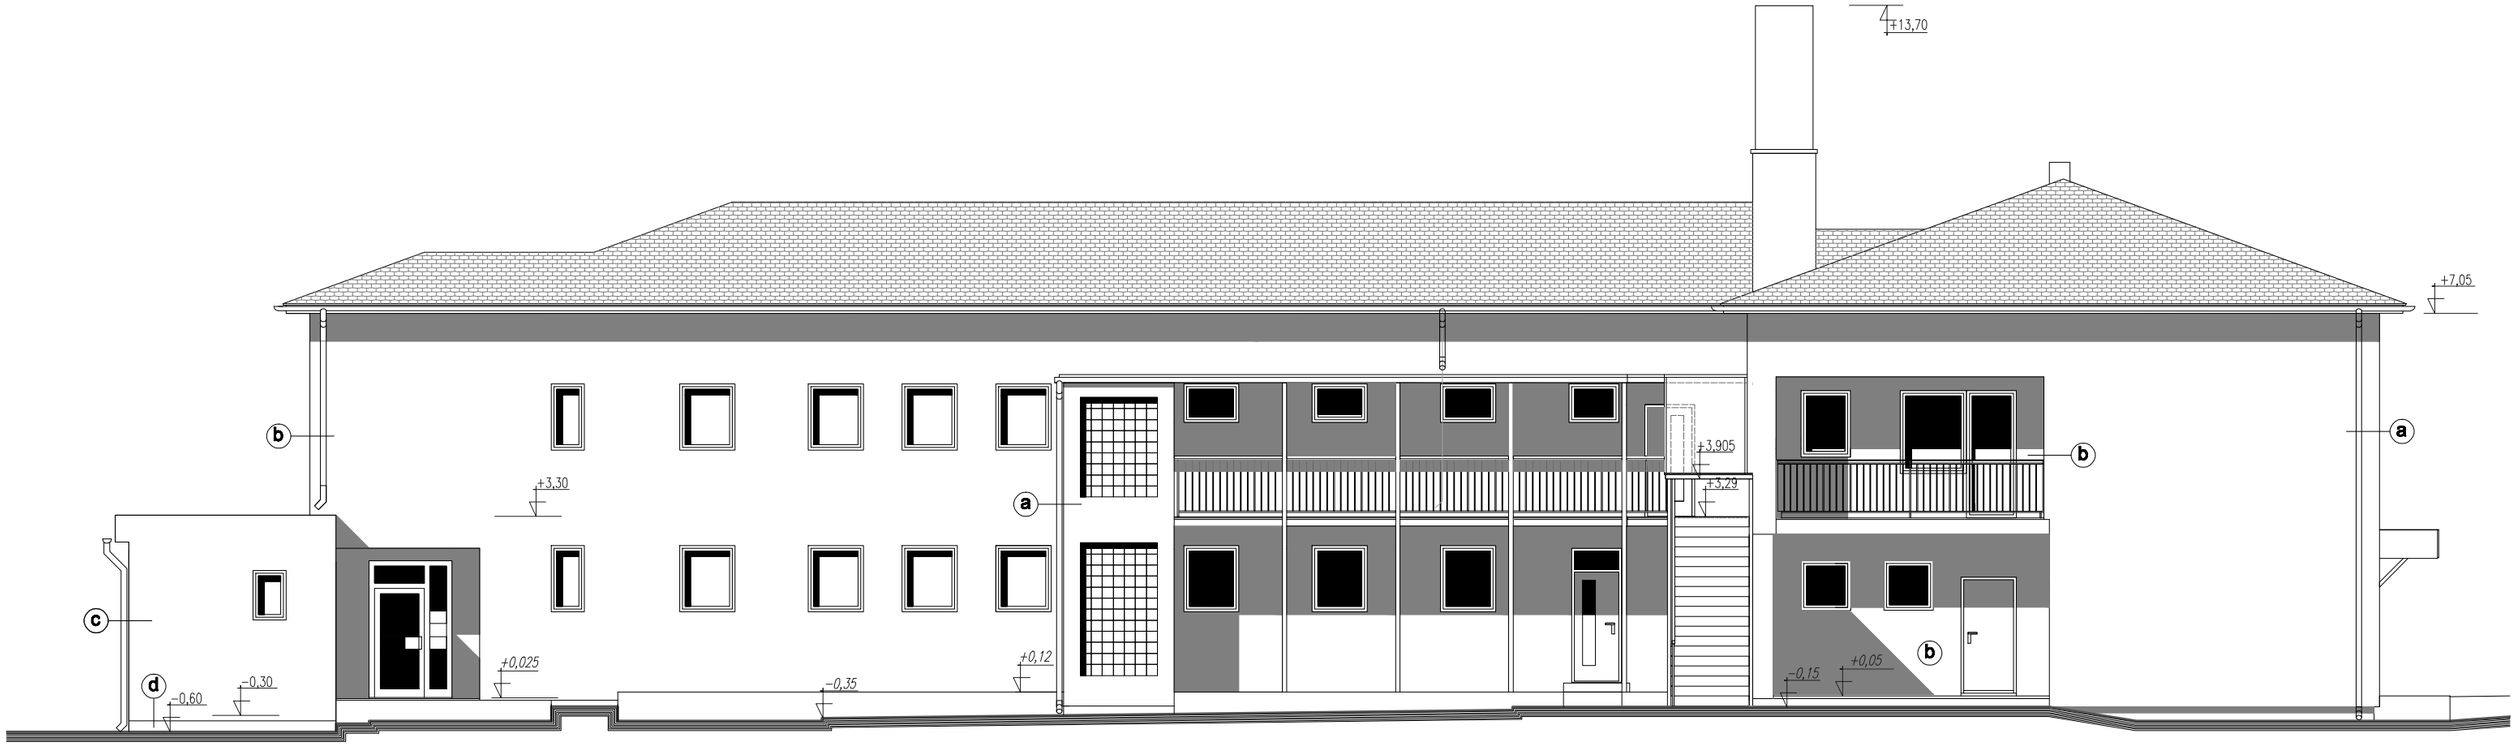


POHĽAD SEVERNÝ

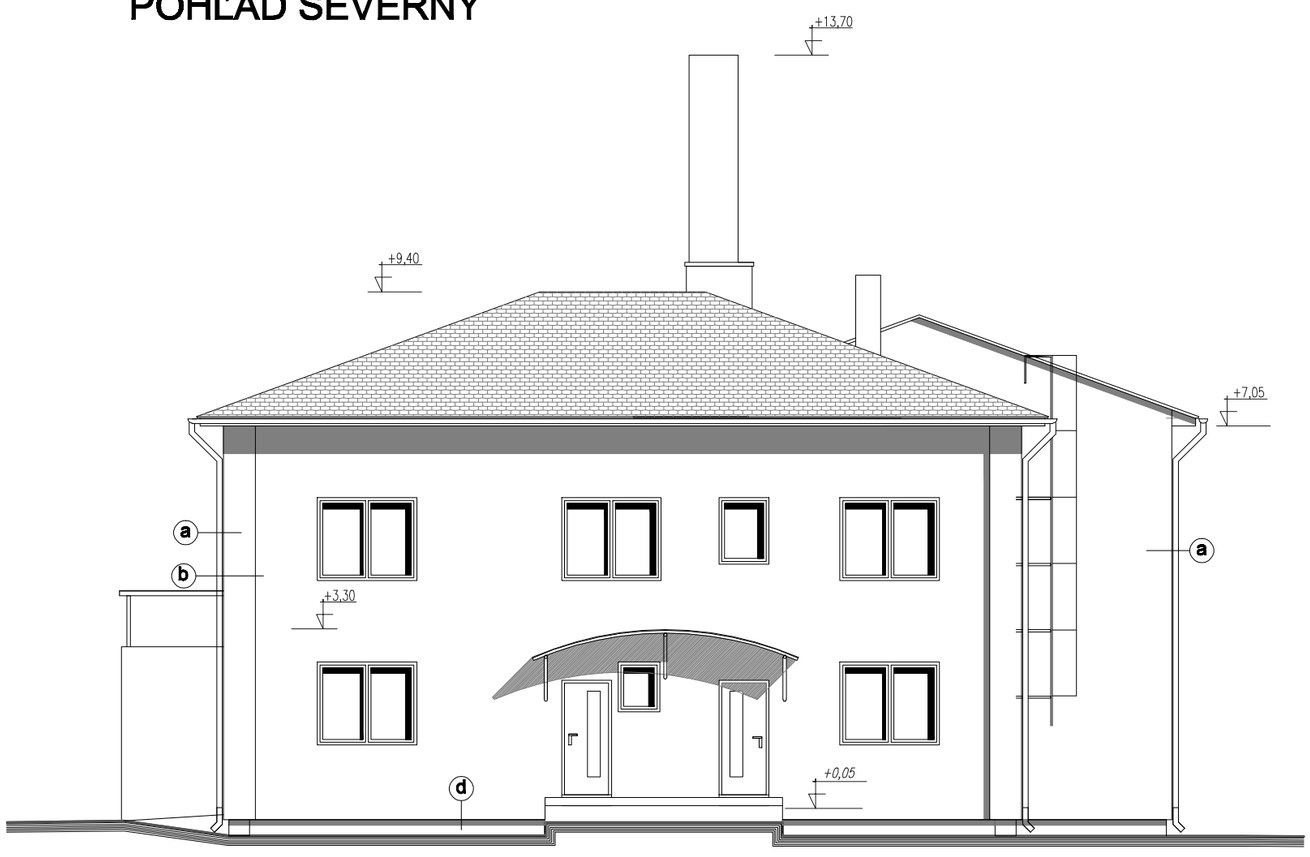

POHĽAD ZÁPADNÝ

a SILIKÓNOVÁ OMIETKA CAPATECT SH 20 RILLENPUTZ S RYHOVANOU ŠTRUKTÚROU ODTIEŇ MARLIN 50

b SILIKÓNOVÁ OMIETKA CAPATECT SH 20 RILLENPUTZ S RYHOVANOU ŠTRUKTÚROU ODTIEŇ TUNDRA 20

c SILIKÓNOVÁ OMIETKA CAPATECT SH 20 RILLENPUTZ S RYHOVANOU ŠTRUKTÚROU ODTIEŇ SIENA 15

d FASÁDNA DISPERZNÁ OMIETKA CAPASTONE ODTIEŇ BASALTGRAU

ING.ARCH. EUGEN LAKOŠTÍK, autorizovaný architekt, Nám. A. Hlinku 54, 034 01 Ružomberok

NÁZOV AKCIE:
STAVEBNÉ ÚPRAVY MŠ VYŠNÁ NA BYTOVÝ DOM - 10 BJ LIPTOVSKÉ REVÚCE

Ved. proj.:	ING.ARCH. LAKOŠTÍK
Zodp. proj.:	ING.ARCH. LAKOŠTÍK
Vypracoval:	ING.ARCH. LAKOŠTÍK
Dátum:	122016
Merítko:	1:110

VÝKRES: POHĽAD SEVERNÝ, POHĽAD ZÁPADNÝ
PROFESIA: ARCH.
INVESTOR: OBEC LIPTOVSKÉ REVÚCE, OKRES RUŽOMBEROK
STUPEŇ: PPSPaRS
Zákazkové číslo: 1615
Formát: 2A4
Číslo výkresu: **14B**