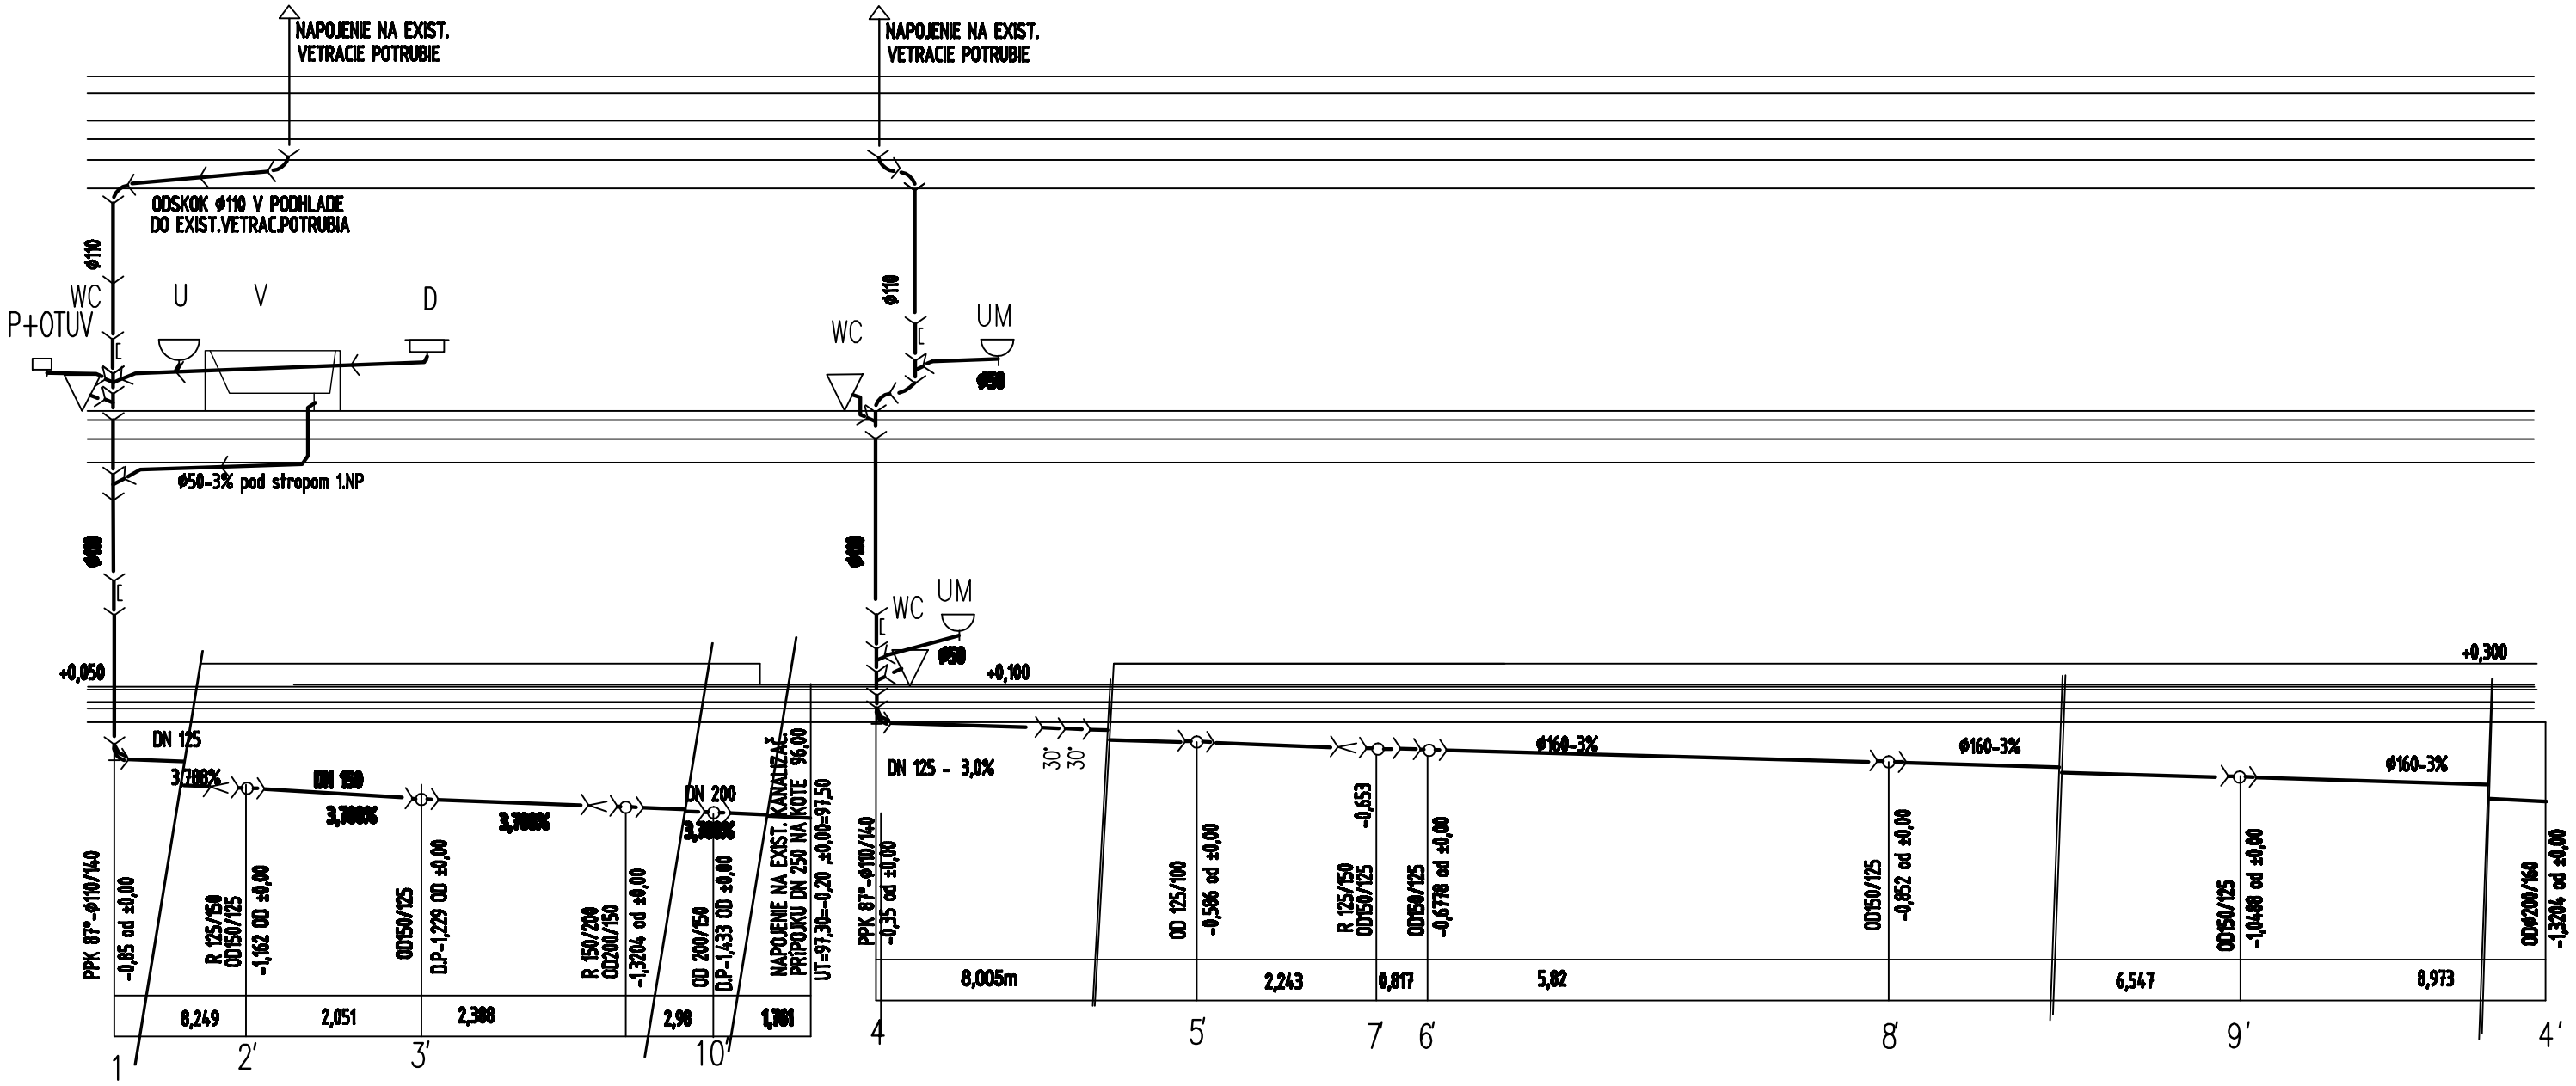

ING.ARCH. EUGEN LAKOŠTÍK, autorizovaný architekt, Nám. A. Hlinku 54, 034 01 Ružomberok

NÁZOV AKCIE: **STAVEBNÉ ÚPRAVY MŠ VYŠNÁ NA BYTOVÝ DOM - 10 BJ**		Ved. proj.: ING.ARCH. LAKOŠTÍK Zodp. proj.: J.RECHTORÍKOVÁ Vypracoval: J.RECHTORÍKOVÁ		
VÝKRES: REZ KANALIZÁCIE	PROFESIA: ZTI	Dátum: 12.2016 Merítko: 1:75		
INVESTOR: OBEC LIPTOVSKÉ REVÚCE OKRES RUŽOMBEROK	STUPEŇ: PPSP	Zákazkové číslo: 0611/18	Formát: 2A4	Číslo výkresu: 6