



Rozvodná sústava: 3 NPE, AC. 50 Hz, 230/400 V/TN-C-S  
 Ochrana pred zásahom el. prúdom je navrhnutá  
 podľa STN 33 2000-4-41

čl. 411: Ochranné opatrenie: Samočinné odpojenie napájania  
 čl. 415: Doplnková ochrana

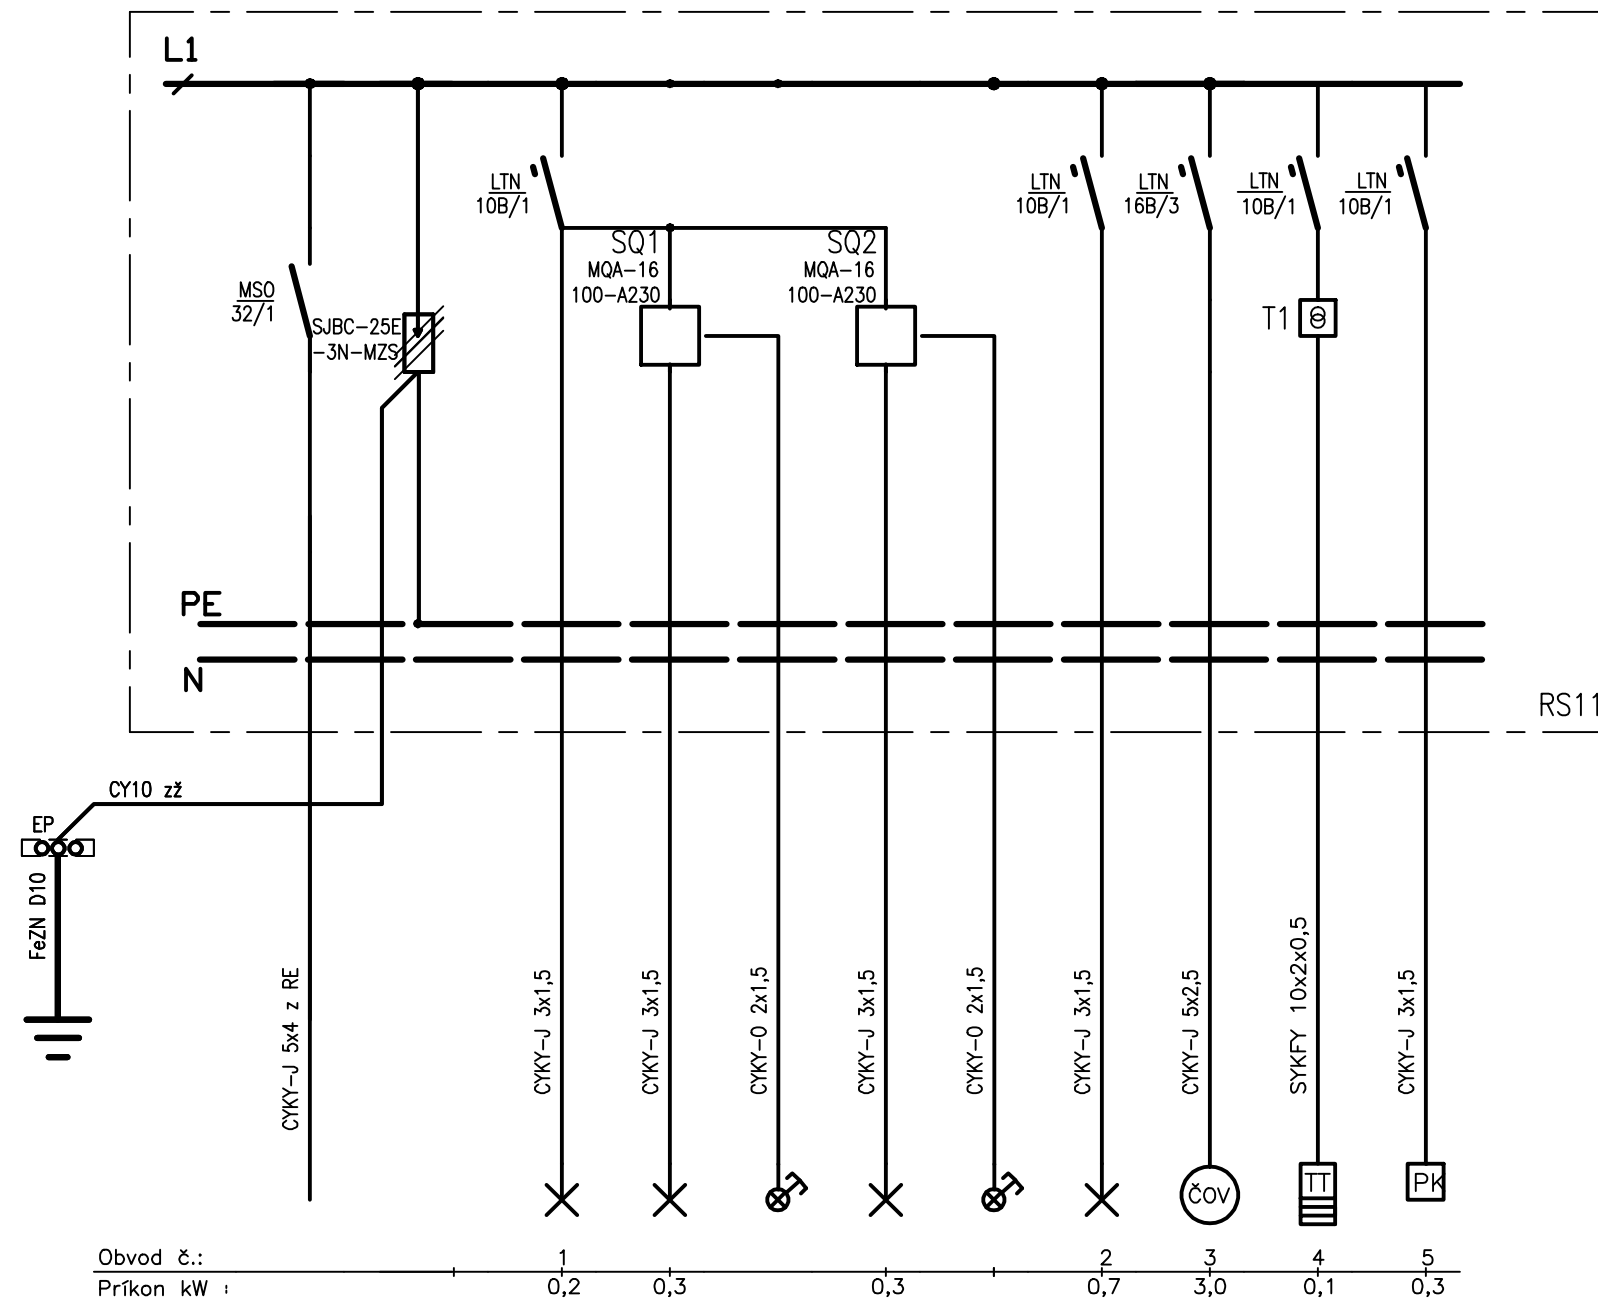

Plastová rozvodnica  
 Typ: ERA-28N (28 mod.)  
 Krytie: IP 30  
 Rozmery (mm) v x š x h  
 427x385x100  
 Príkonnosť:  $P_i = 4,9 \text{ kW}$   
 $P_p = 3,4 \text{ kW}$

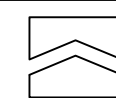

**PRO-ING RUŽOMBEROK**  
 PROJEKTOVÁ A INŽINIERSKA KANCELÁRIA

HLAV. ING. PROJ. :	ZODPOV. PROJ. :	VYPRACOVAL :	STUPEŇ : PpreSP
ING.ARCH E. LAKOŠTIK	Ing. Anton Galas	Ing. Ján Božek	DÁTUM : 12. 2016
			FORMÁT : 2 A4
MIESTO STAVBY: LIPTOVSKÉ REVÚCE			MIERKA : -
INVESTOR :	OBEC LIPTOVSKÉ REVÚCE		ZÁK. č. : 24256
STAVBA :	STAVEBNÉ ÚPRAVY MŠ VYŠNÁ NA BYTOVÝ DOM - 10 BJ		
OBJEKT :	LIPTOVSKÉ REVÚCE		
OBSAH :	Rozvádzač RS11		č.výk.: 5