


PÔDORYS STRECHY

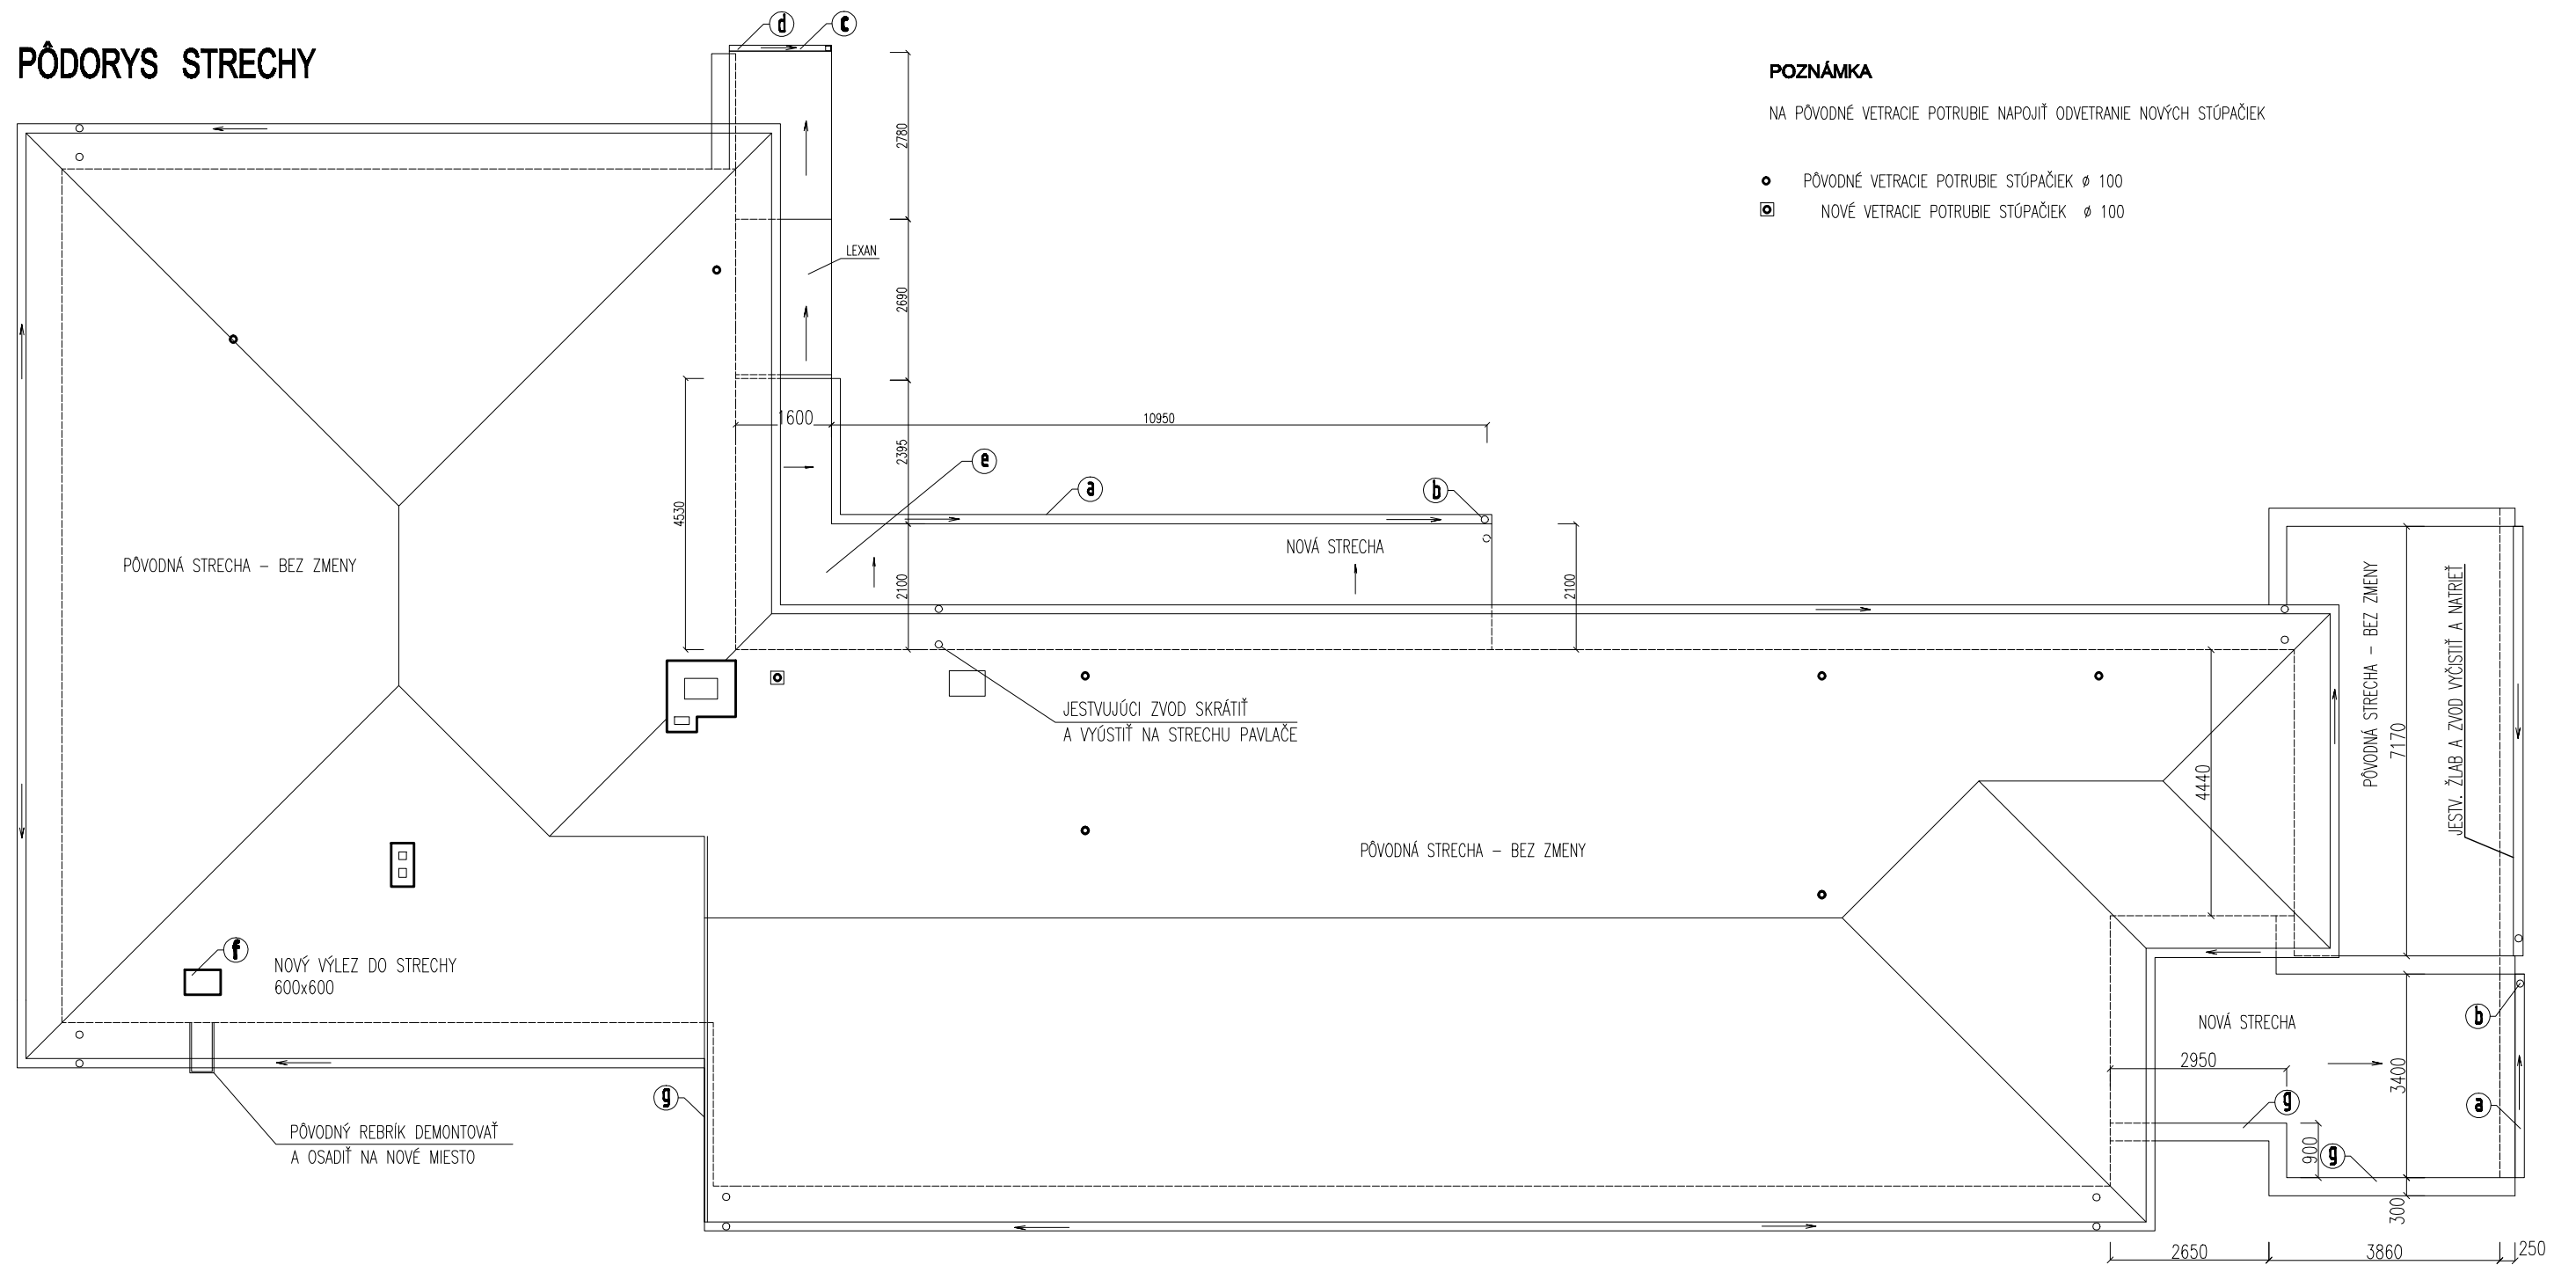

POZNÁMKA

NA PŮVODNÉ VETRACIE POTRUBIE NAPOJIŤ ODVETRANIE NOVÝCH STÚPAČIEK

- PŮVODNÉ VETRACIE POTRUBIE STÚPAČIEK \varnothing 100
- ◻ NOVÉ VETRACIE POTRUBIE STÚPAČIEK \varnothing 100

ING.ARCH. EUGEN LAKOŠTÍK, autorizovaný architekt, Nám. A. Hlinku 54, 034 01 Ružomberok

NÁZOV AKCIE: STAVEBNÉ ÚPRAVY MŠ VYŠNÁ NA BYTOVÝ DOM - 10 BJ LIPTOVSKÉ REVÚCE		Ved. proj.: ING.ARCH. LAKOŠTÍK	
		Zodp. proj.: ING.ARCH. LAKOŠTÍK	
		Vypracoval: ING.ARCH. LAKOŠTÍK	
VÝKRES: PÔDORYS STRECHY	PROFESIA: ARCH.	Dátum: 122016	
		Merítko: 1:110	
INVESTOR: OBEC LIPTOVSKÉ REVÚCE OKRES RUŽOMBEROK	STUPEŇ: PPSPaRS	Zákazkové číslo: 1615	Formát: 2A4
			Číslo výkresu: 10