


Capatect Basic Line - ETICS

Vonkajší kontaktný zatepľovací systém

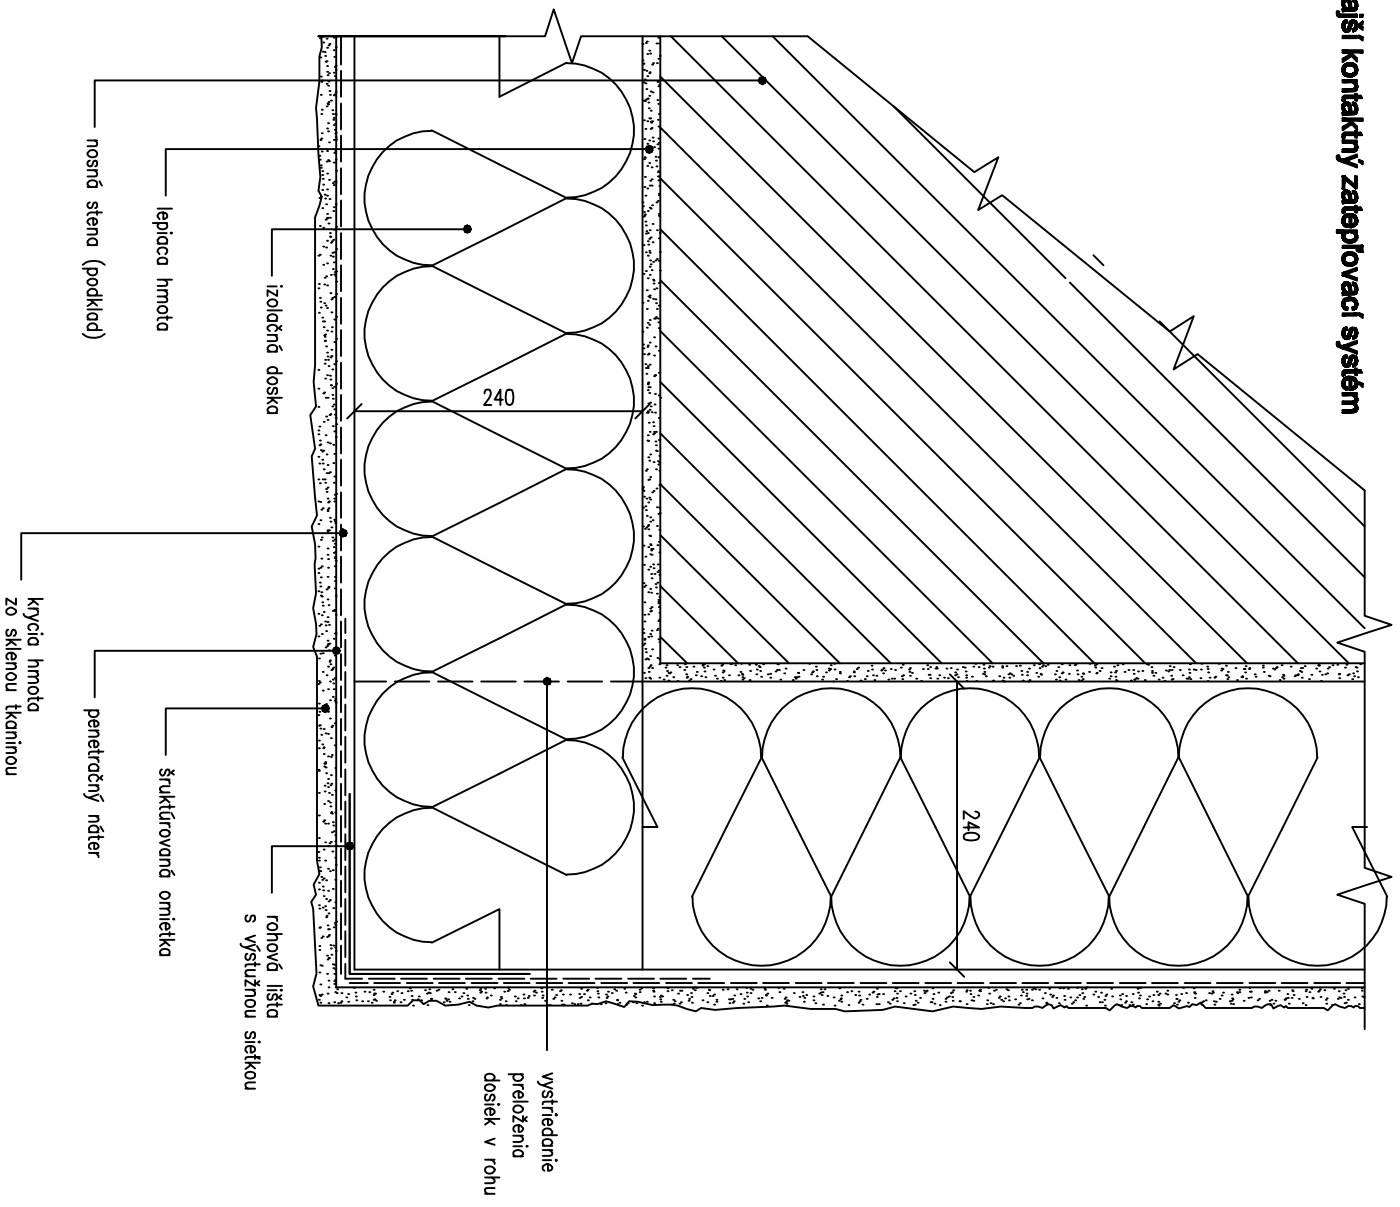

Capatect Basic Line - ETICS

INGARCH, EUGEN LAKOŠTIK, autorizovaný architekt, Nám. A. Hlinku 54, 034 01 Ružomberok

NÁZOV AKCIE:

**STAVEBNÉ ÚPRAVY MŠ VYŠNÁ
NA BYTOVÝ DOM - 10 BJ
LIPTOVSKÉ REVÚČE**

VÝKRES:

DETAIL SKLADBY A ROHU

PROFESIA:

ARCH.

Ved. proj.: INGARCH, LAKOŠTIK

Zoap. proj.: INGARCH, LAKOŠTIK

Vypracoval: INGARCH, LAKOŠTIK

Dátum: 122016

Mierka: 1:2

INVESTOR:

OBEC LIPOVSKÉ REVÚČE
OKRES RUŽOMBEROK

STUPEŇ:

PPSPaRS

Združkové číslo:

1615

Formať:

1A4

Číslo výsevu:

27