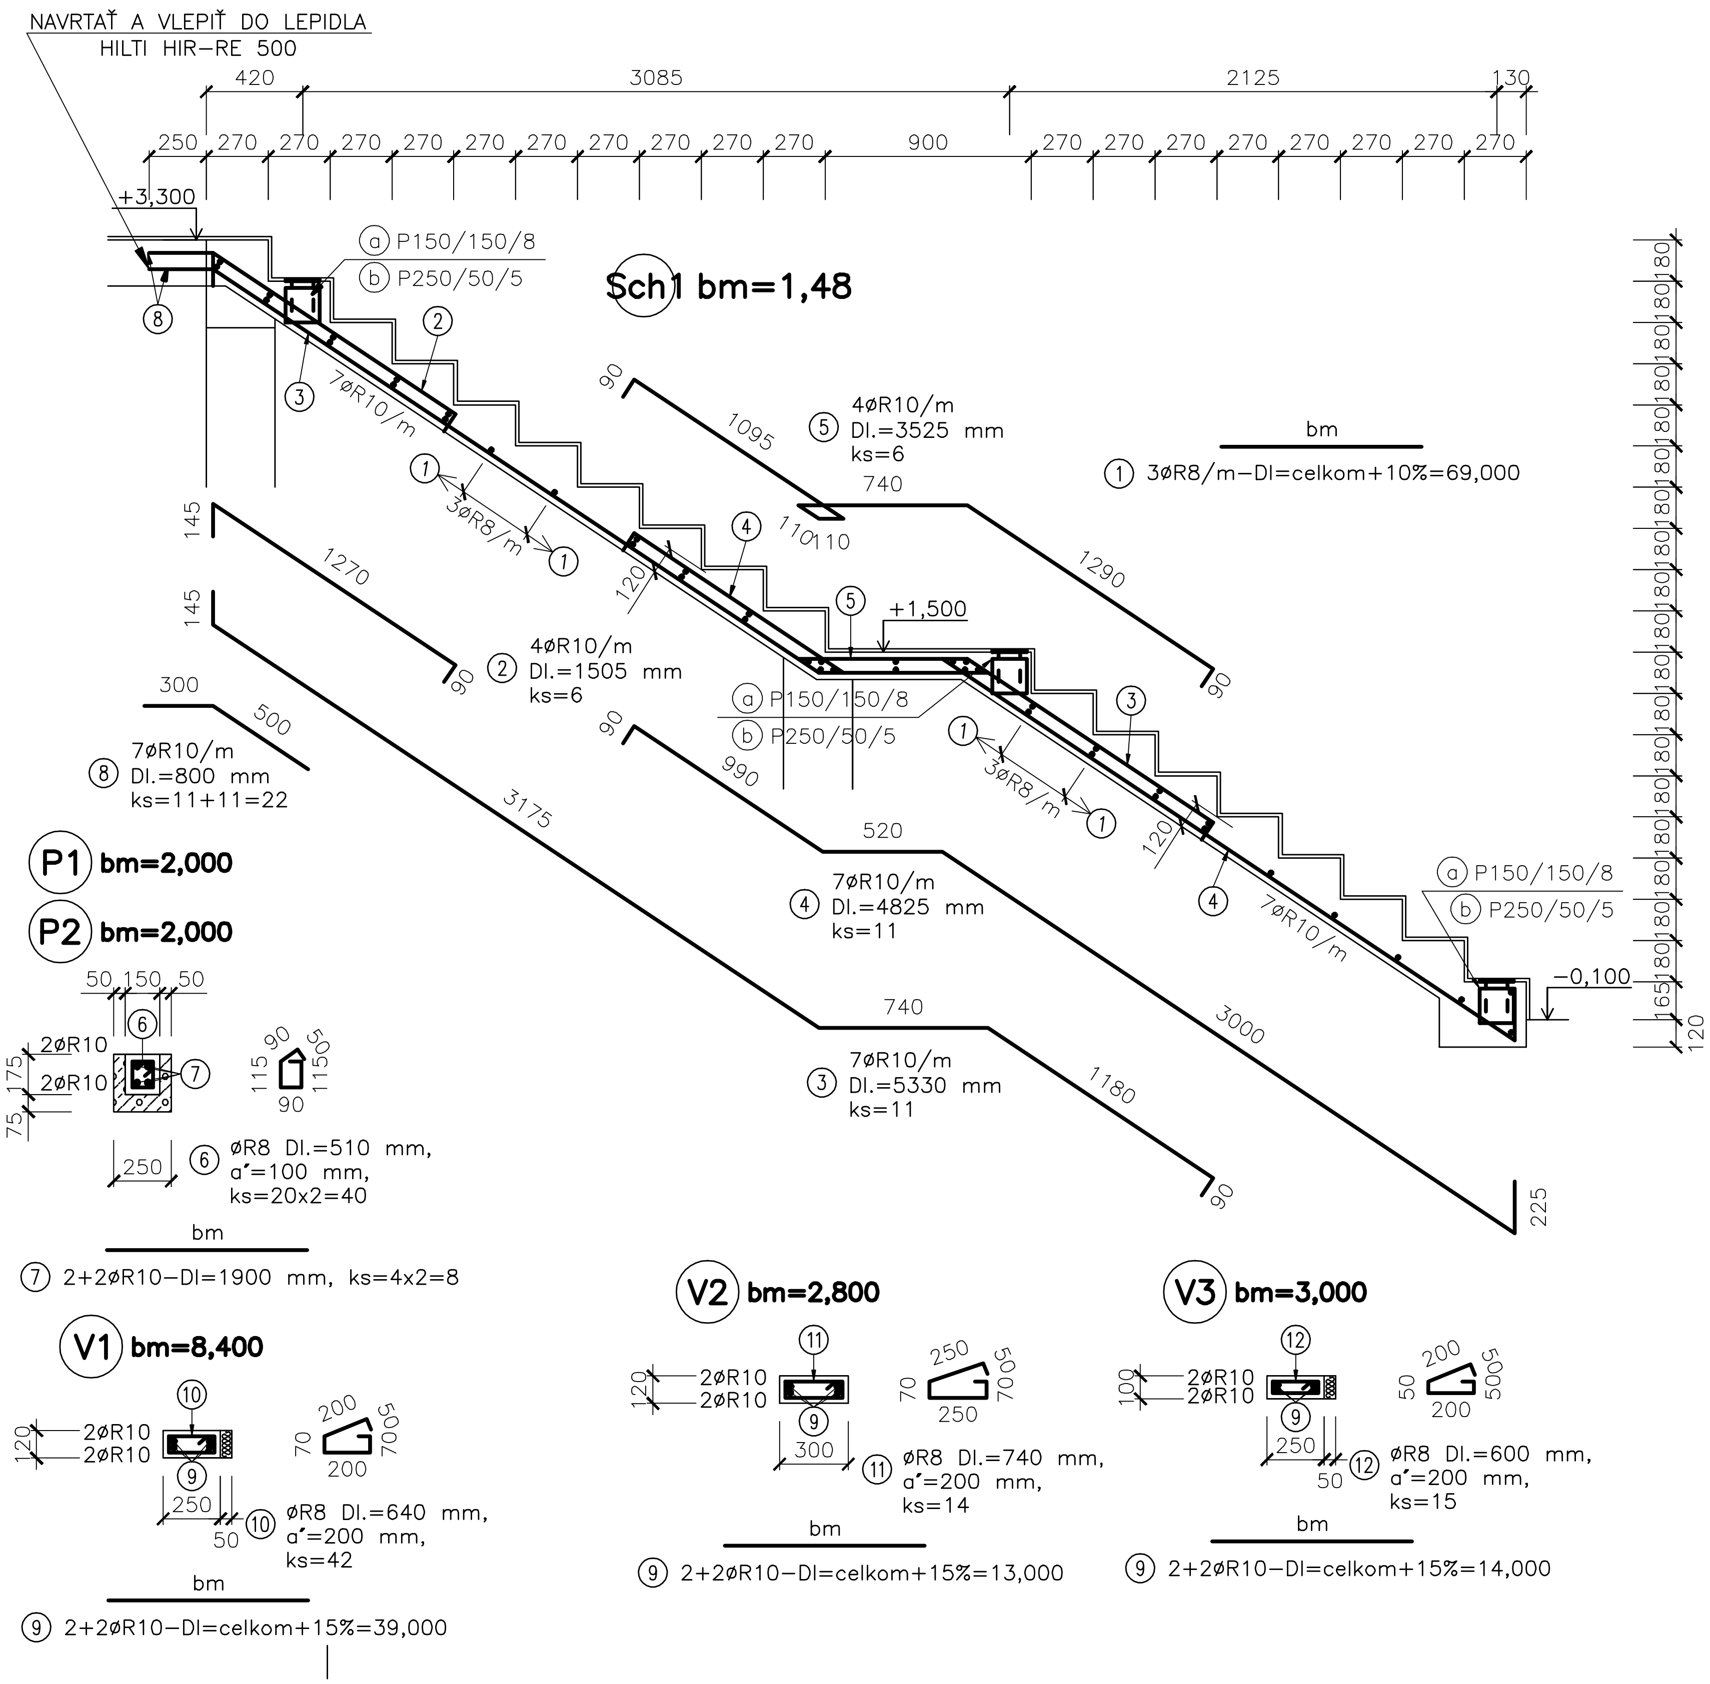

VÝKAZ MATERIÁLU (S235)

POL.	PROFIL (POPIS PRVKU)	POČET ks	POČET m	POČET m²	HMOTNOSŤ kg/ks	HMOTNOSŤ kg/m	HMOTNOSŤ kg/m²	CELKOM
1.	P150/150/8-platňa	6		0,023			62,80	8,67
2.	P150/50/5-pracňa	12		0,008			39,30	3,77
	SPOLU (TOTAL)							12,44
	REZERVA - 5%(RESERVE)							0,62
	CELKOVÁ HMOTNOSŤ (TOTAL WEIGHT)							**13,06**

POZNÁMKA:
– PRI BETONÁŽU SCHODISKA OSADIŤ KOTVIACE PLATNE PRÍSTREŠKU

Hl. inž. projektu	Zodp. projektant	Vypracoval	4-STAT s.r.o. projektová a inžinierska činnosť (statika stavieb) 0905 899241, argalas@nextra.sk
	Ing. Argaláš B.	Ing. Kondra P.	
Investor	OBEC LIPTOVSKÉ REVÚCE, OKRES RUŽOMBEROK		
Názov stavby / Objekt	**STAVEBNÉ ÚPRAVY MŠ VYŠNÁ NA BYTOVÝ DOM - 10 BJ LIPTOVSKÉ REVÚCE**	Dátum	12. 2016
		Profesia	statika
		Formát	3 A4
Miesto stavby	OBEC LIPTOVSKÉ REVÚCE	Mierka	1:25
Obsah výkresu	VÝKRES VÝSTUŽE MONOLT. PRVKOV	Číslo výkresu	03.