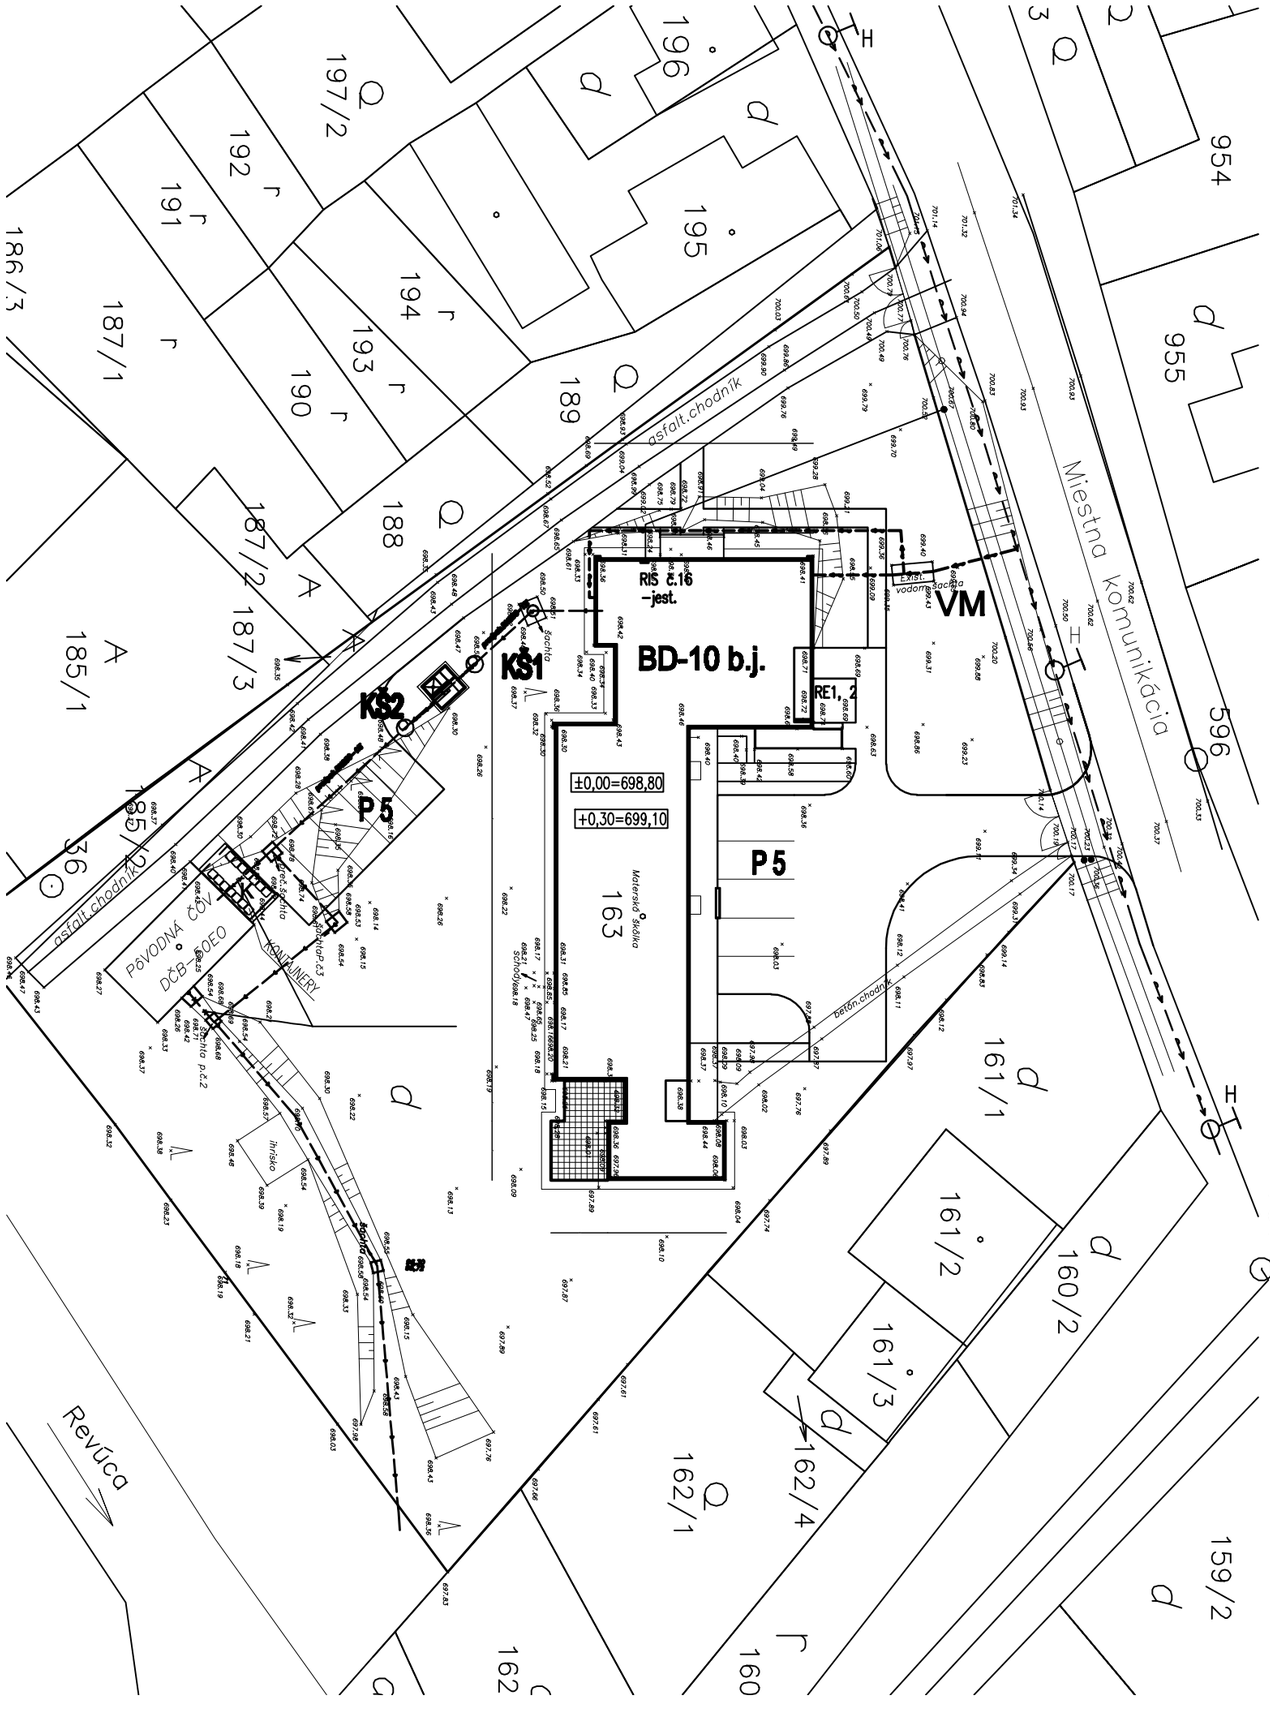

SITUÁCIA M 1 : 400

LEGENDA

- VZDUŠNÉ VEDENIE NN
- KÁBELOVÁ PRÍPOJKA NN
- VEREJNÝ VODOVOD
- VODOVODNÁ PRÍPOJKA
- KANALIZAČNÁ PRÍPOJKA – JESTVUJÚCA
- VONKAJŠIE OZNAMOVACIE ROZVODY

H VONKAJŠÍ HYDRANT

VM VODOMERNÁ ŠACHTA

P PARKOVISKO

K PRÍSTREŠOK PRE KONTAJNERY

SÚČASNÁ STAVBA

PRÍSTAVBA

KANALIZAČNÁ ŠACHTA

ČOV TOPAS 40

POZNÁMKA

PRED ZAČATÍM ZEMNÝCH PRÁC JE POTREBNÉ POŽIADAŤ O VYTÝČENIE PODZEMNÝCH INŽINIERSKYCH SIETÍ !
KANALIZAČNÁ PRÍPOJKA A ČOV VYCHÝDZA Z PôVODNÉHO PROJEKTU ČOV.
PRED ZAČATÍM PRÁC PREVERIŤ A UPRESNIŤ DNA HLBKU KANALIZAČNEJ PRÍPOJKY AJ V MIESTE OSADENIA ČOV.

ZDRAVOTECHNIKA

ING.ARCH. EUGEN LAKOŠTÍK, autorizovaný architekt, Nám. A. Hlinku 54, 034 01 Ružomberok

NÁZOV AKCIE: **STAVEBNÉ ÚPRAVY MŠ VYŠNÁ NA BYTOVÝ DOM 10 BJ LIPTOVSKÉ REVÚCE**

Ved. proj.: ING.ARCH. LAKOŠTÍK
Zodp. proj.: J.RECHTORÍKOVÁ
Vypracoval: J.RECHTORÍKOVÁ

VÝKRES:	PROFESIA:	Dátum:	
SITUÁCIA	ARCH.	122016	
		Merítko: 1:400	
INVESTOR: OBEC LIPTOVSKÉ REVÚCE OKRES RUŽOMBEROK	STUPEŇ: PPSPaRS	Zákazkové číslo: 0611	Formát: 2A4 / Číslo výkresu: 1