


PÔDORYS I. NP

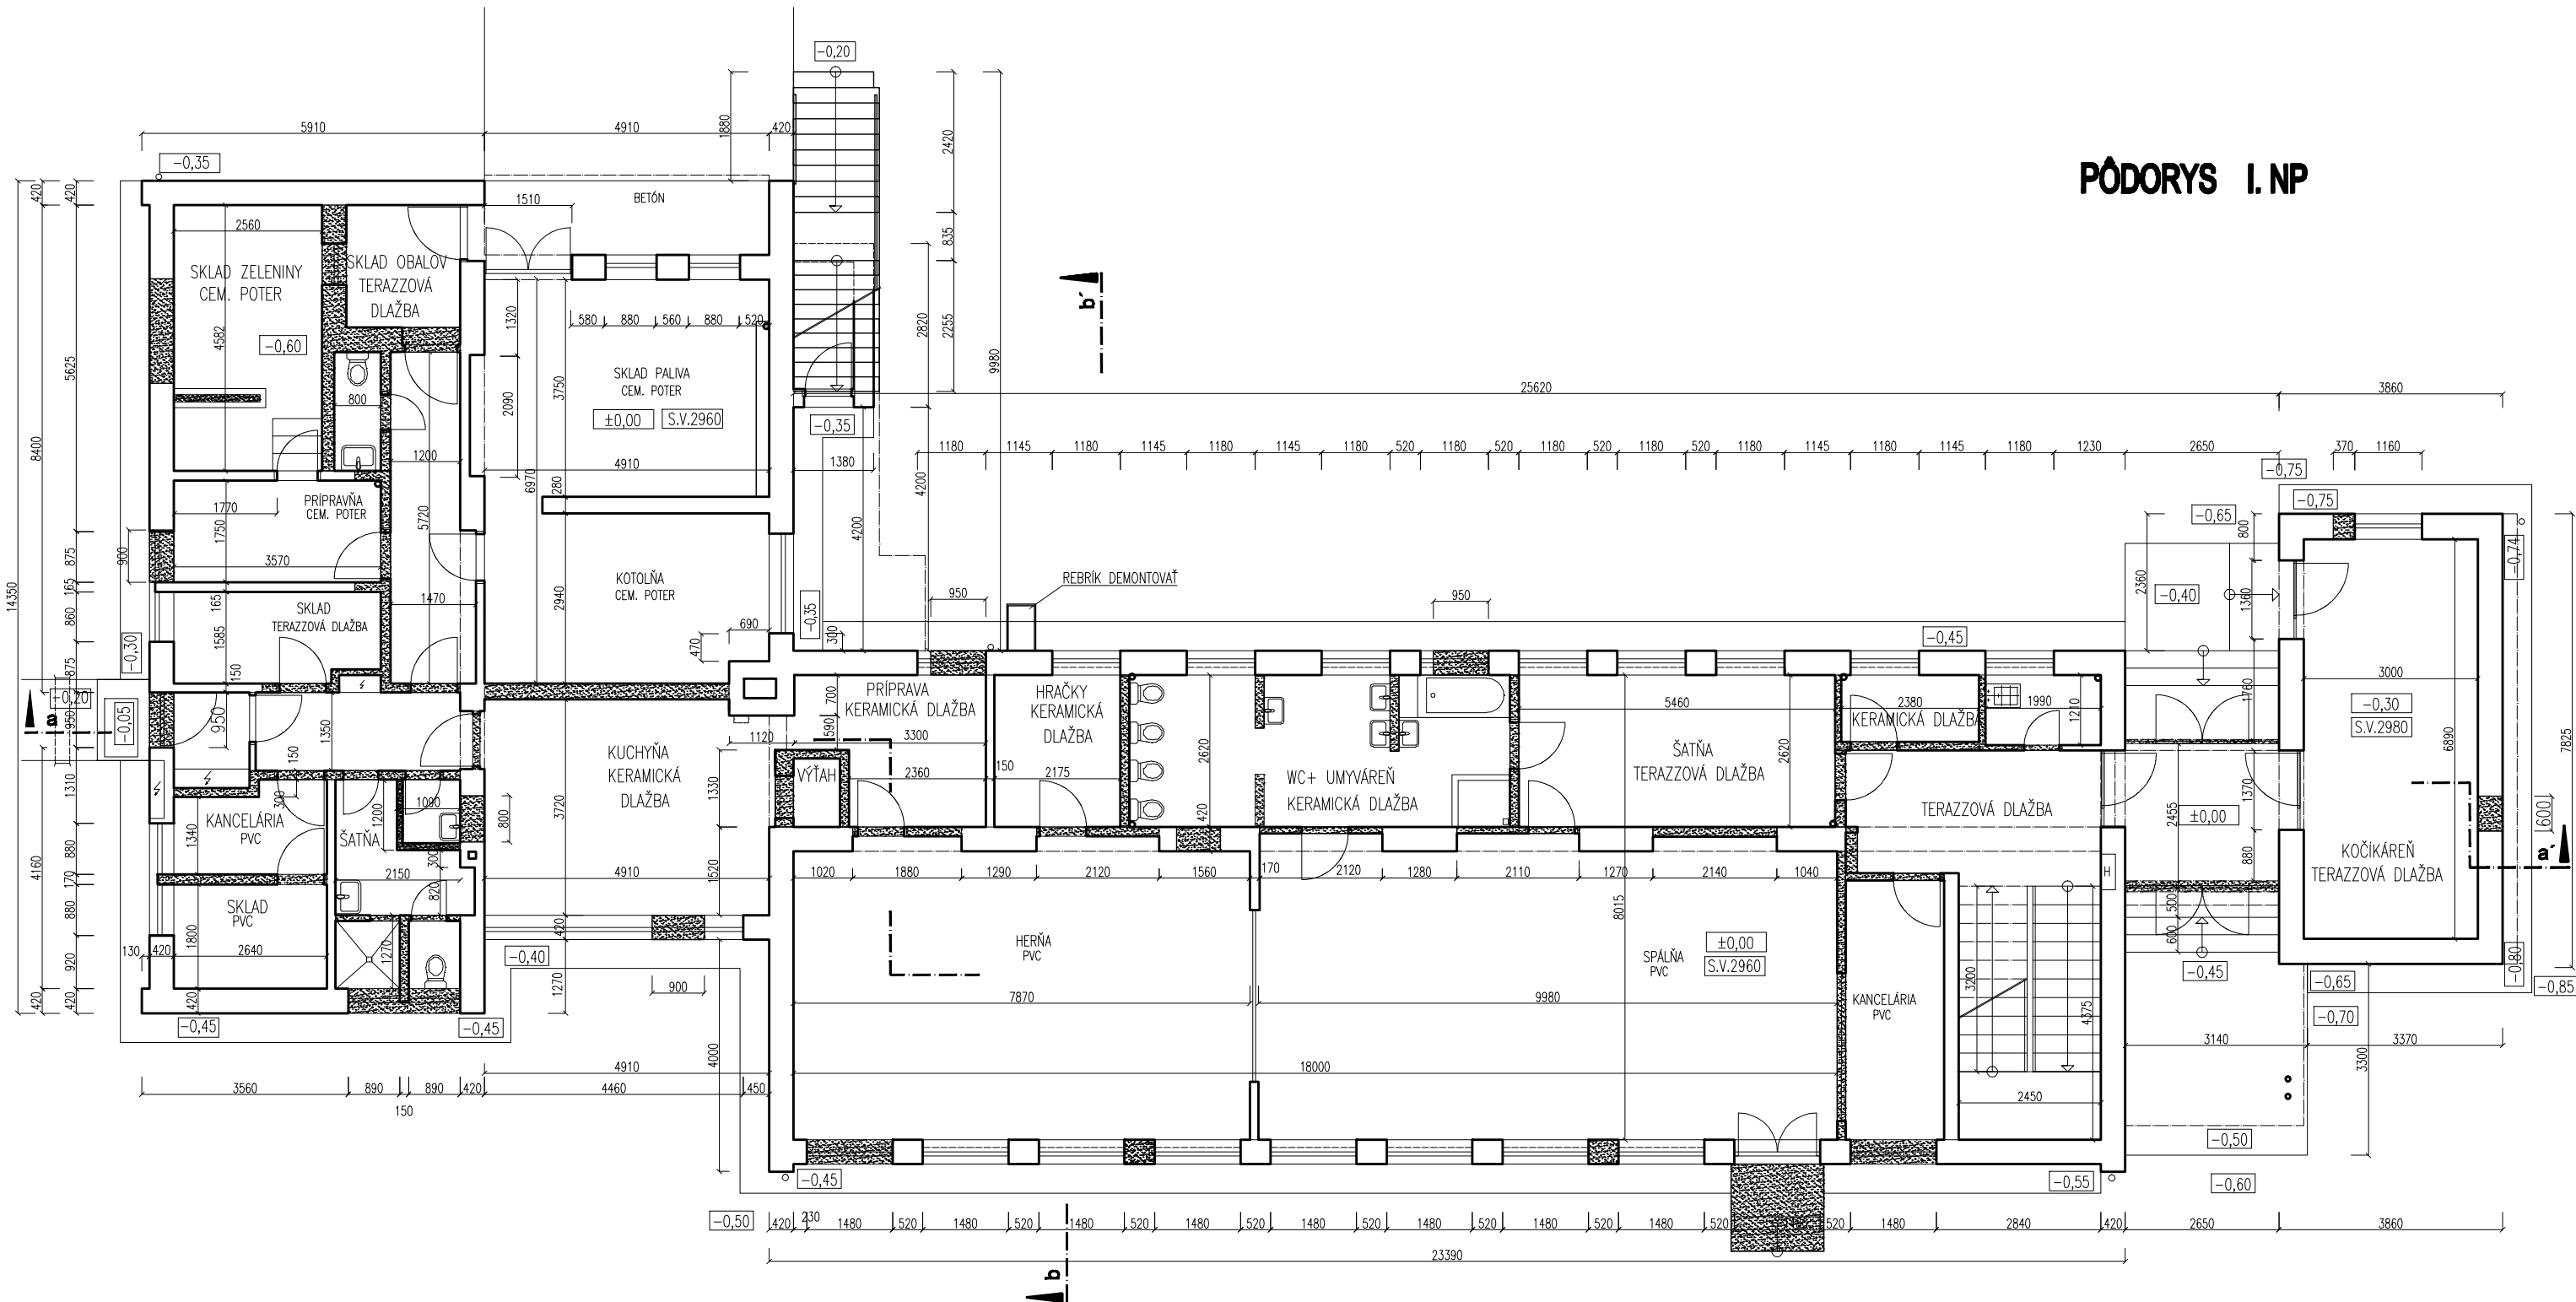

POZNÁMKA

- PŔVODNÉ MURIVO - ZOSTÁVAJÚCE
- PŔVODNÉ MURIVO - VYBÚRAŤ

SÚČASNÝ STAV

ING.ARCH. EUGEN LAKOŠŤÍK, autorizovaný architekt, Nám. A. Hlinku 54, 034 01 Ružomberok				
NÁZOV AKCIE: STAVEBNÉ ÚPRAVY MŠ VYŠNÁ NA BYTOVÝ DOM - 10 BJ LIPTOVSKÉ REVÚCE		Ved. proj.: ING.ARCH. LAKOŠŤÍK		
		Zodp. proj.: ING.ARCH. LAKOŠŤÍK		
VÝKRES: PÔDORYS I. NP BÚRACIE PRÁCE		Vypracoval: ING.ARCH. LAKOŠŤÍK		
		Dátum: 122016		
INVESTOR: OBEC LIPTOVSKÉ REVÚCE OKRES RUŽOMBEROK		Merítko: 1:110		
		Stupeň: PPSPaRS		
		Zákazkové číslo: 1615		Formát: 2A4
				Číslo výkresu: 2