



REZ B - B' M 1 : 75

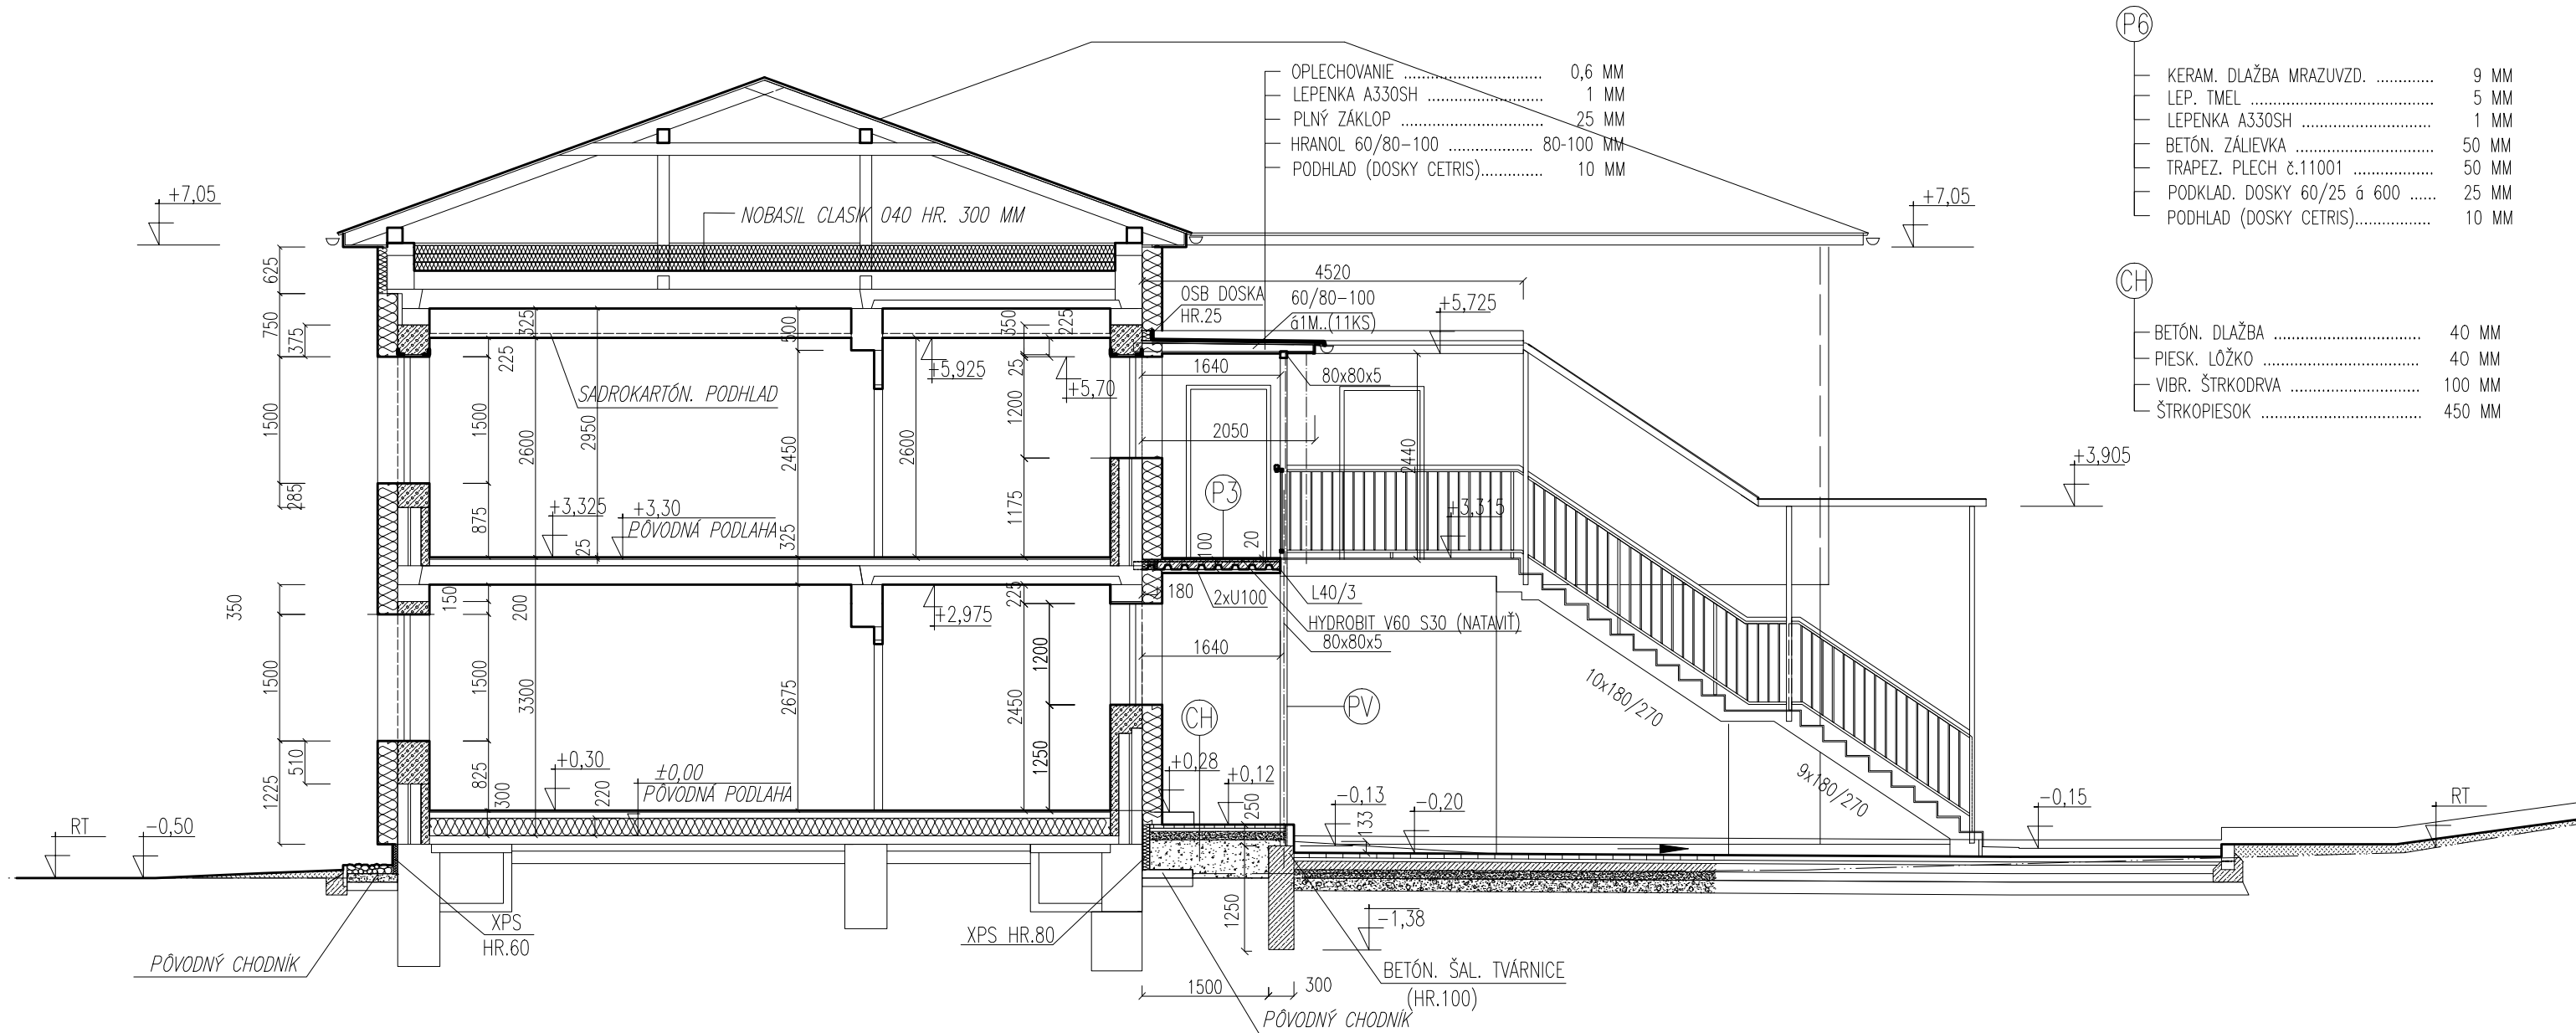

(P6)	KERAM. DLAŽBA MRAZUVZD.	9 MM
	LEP. TMEL	5 MM
	LEPENKA A330SH	1 MM
	BETÓN. ZÁLIEVKA	50 MM
	TRAPEZ. PLECH č.11001	50 MM
	PODKLAD. DOSKY 60/25 á 600	25 MM
	PODKLAD (DOSKY CETRIS).....	10 MM
(CH)	BETÓN. DLAŽBA	40 MM
	PIESK. LŐŽKO	40 MM
	VIBR. ŠTRKODRVA	100 MM
	ŠTRKOPIESOK	450 MM

REZ E - E' M 1 : 75

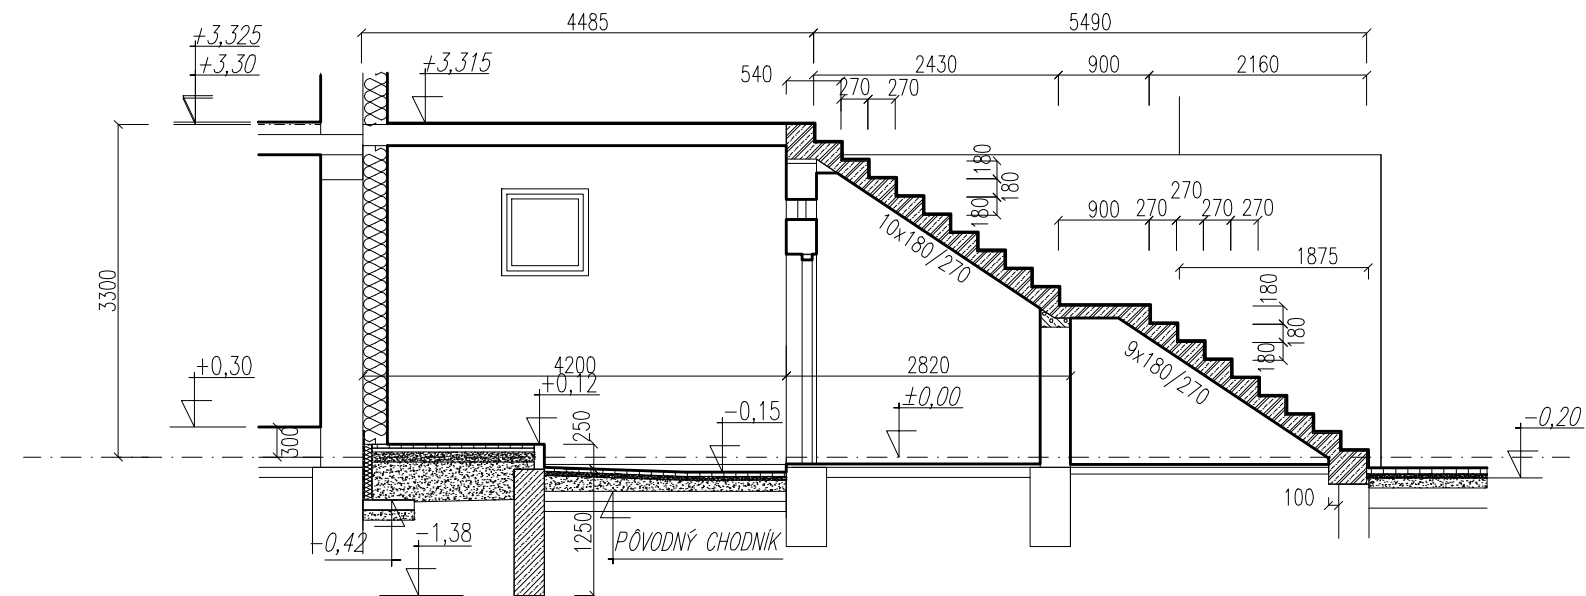

ING.ARCH. EUGEN LAKOŠŤÍK, autorizovaný architekt, Nám. A. Hlinku 54, 034 01 Ružomberok				
NÁZOV AKCIE: STAVEBNÉ ÚPRAVY MŠ VYŠNÁ NA BYTOVÝ DOM - 10 BJ LIPTOVSKÉ REVÚCE		Ved. proj.:	ING.ARCH. LAKOŠŤÍK	
		Zodp. proj.:	ING.ARCH. LAKOŠŤÍK	
		Vypracoval:	ING.ARCH. LAKOŠŤÍK	
VÝKRES: REZ B - B' REZ E - E'		PROFESIA:	ARCH.	
INVESTOR: OBEC LIPTOVSKÉ REVÚCE OKRES RUŽOMBEROK		STUPEŇ: PPSPaRS	Dátum: 122016	Formát: 2A4
		Základové číslo: 0611	Merítko: 1:75	Číslo výkresu: 12