


POHĽAD JUŽNÝ

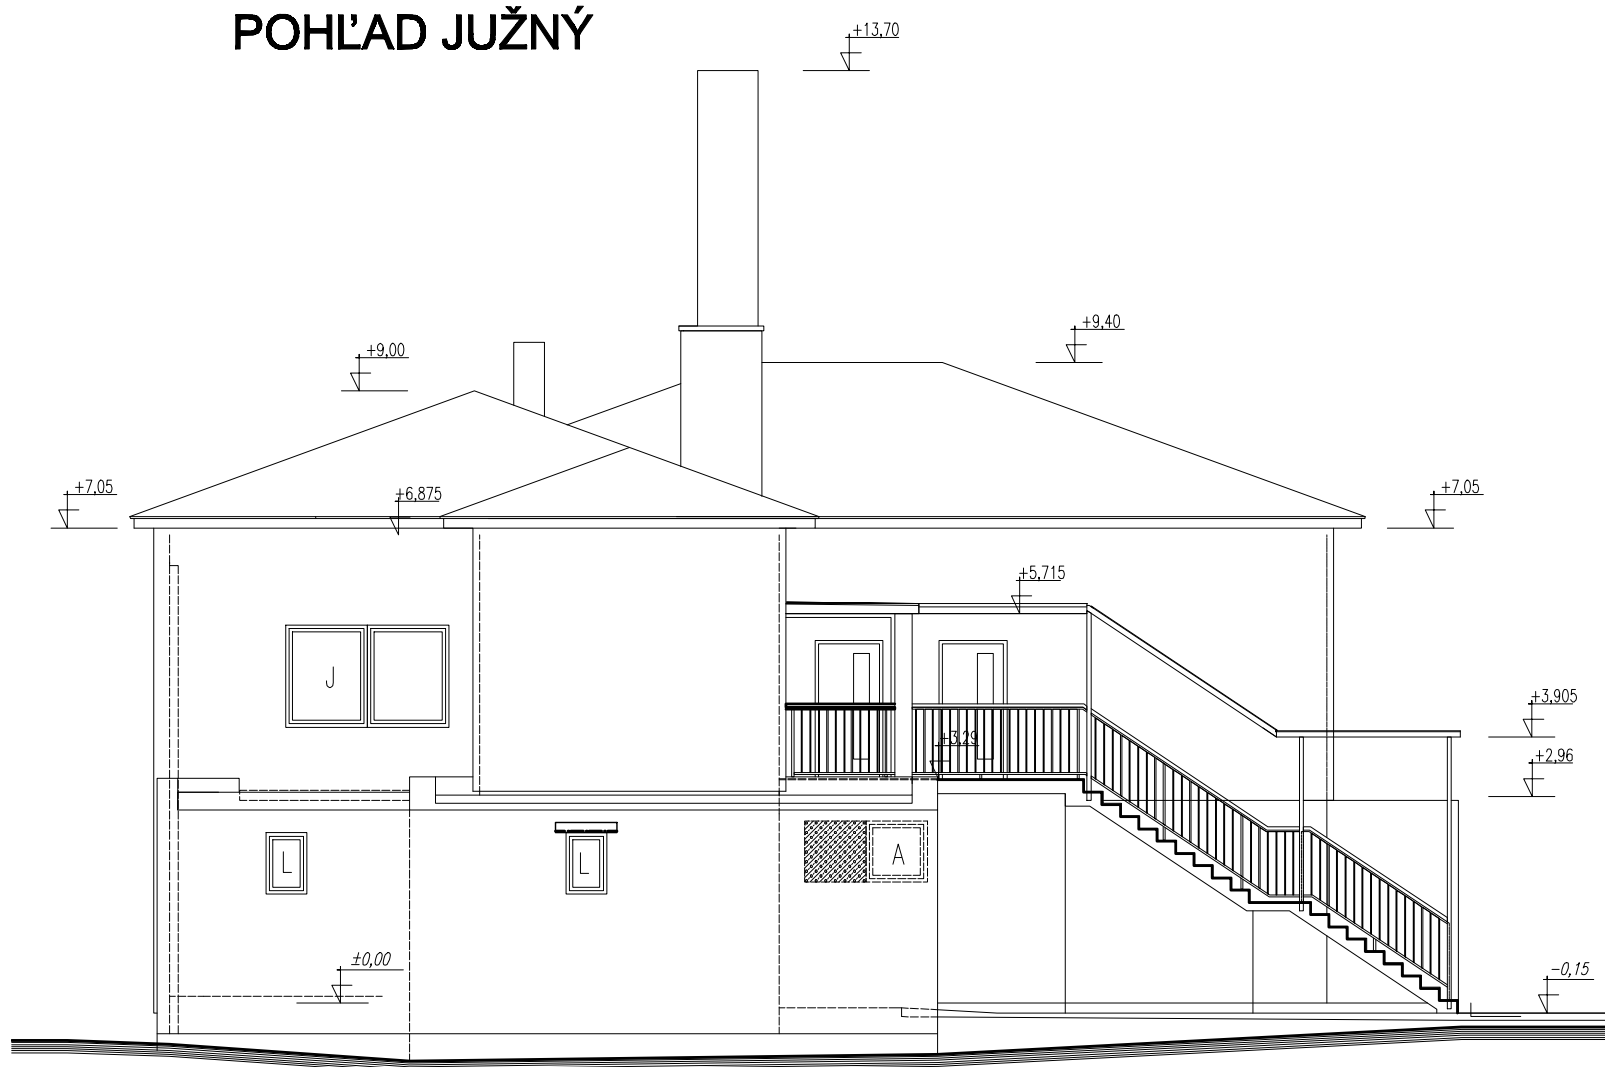

POHĽAD VÝCHODNÝ

ING.ARCH. EUGEN LAKOŠTÍK, autorizovaný architekt, Nám. A. Hlinku 54, 034 01 Ružomberok				
NÁZOV AKCIE: STAVEBNÉ ÚPRAVY MŠ VYŠNÁ NA BYTOVÝ DOM - 10 BJ LIPTOVSKÉ REVÚCE		Ved. proj.: ING.ARCH. LAKOŠTÍK		
		Zodp. proj.: ING.ARCH. LAKOŠTÍK		
VÝKRES: ÚPRAVY OKENNÝCH OTVOROV "B" POHĽAD JUŽNÝ POHĽAD VÝCHODNÝ		Vypracoval: ING.ARCH. LAKOŠTÍK		
		Dátum: 122016		
INVESTOR: OBEC LIPTOVSKÉ REVÚCE OKRES RUŽOMBEROK		Merítko: 1:110		
		STUPEŇ: PPSPaRS		Základové číslo: 1615