
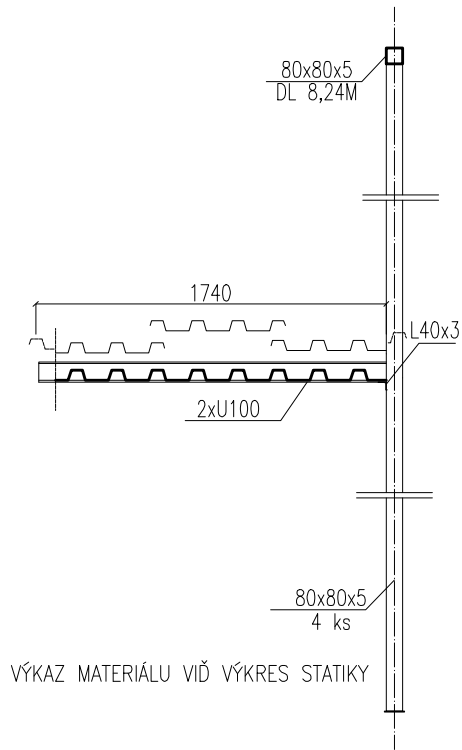


REZ C - C' M 1 : 75

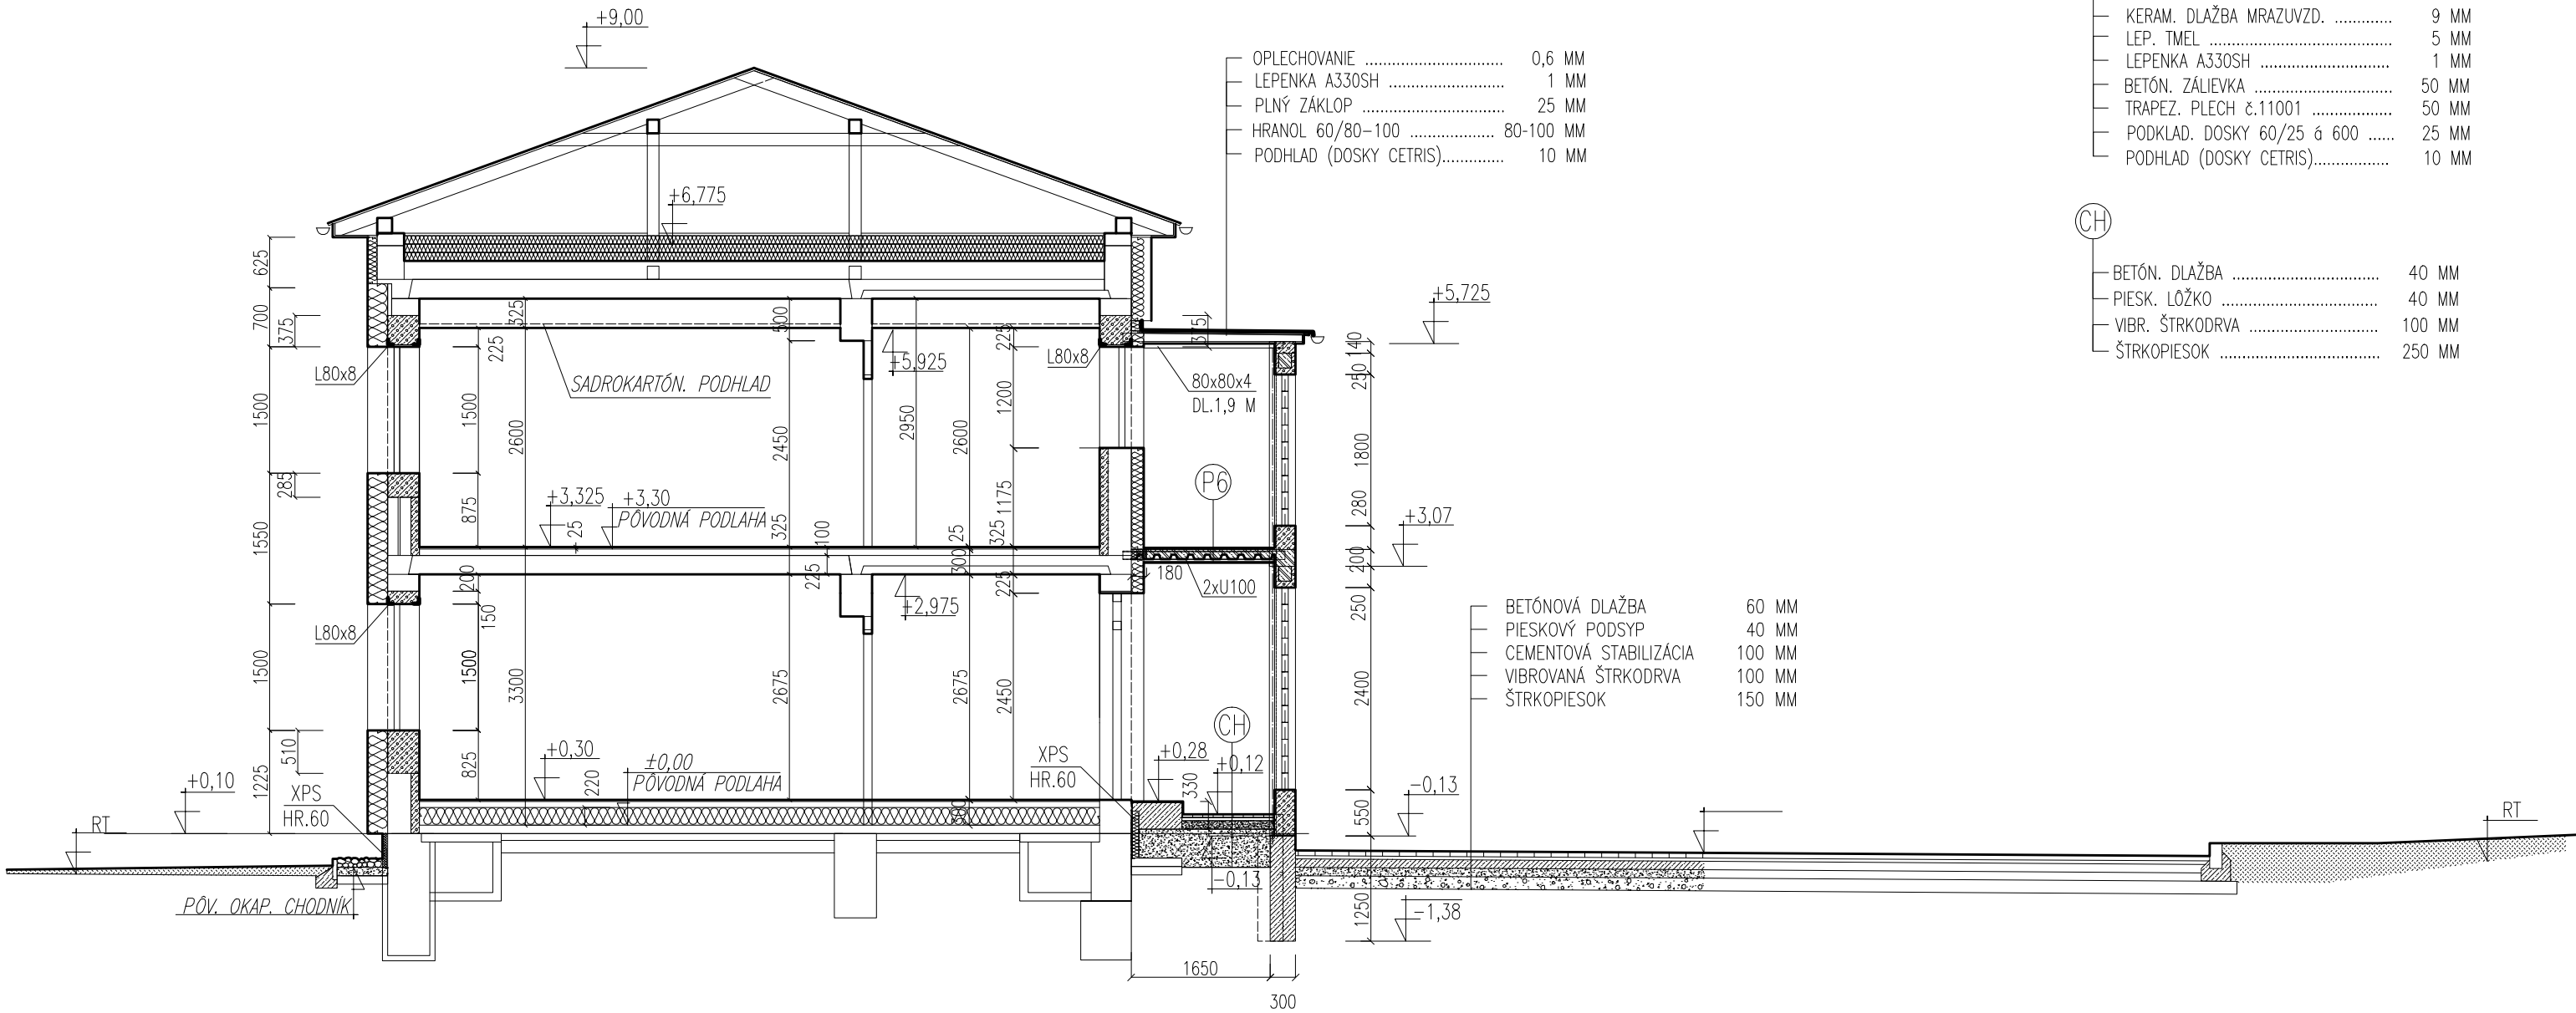

VÝKAZ MATERIÁLU VIĎ VÝKRES STATIKY

ING.ARCH. EUGEN LAKOŠTÍK, autorizovaný architekt, Nám. A. Hlinku 54, 034 01 Ružomberok				
NÁZOV AKCIE: STAVEBNÉ ÚPRAVY MŠ VYŠNÁ NA BYTOVÝ DOM - 10 BJ LIPTOVSKÉ REVÚCE		Ved. proj.:	ING.ARCH. LAKOŠTÍK	
		Zodp. proj.:	ING.ARCH. LAKOŠTÍK	
		Vypracoval:	ING.ARCH. LAKOŠTÍK	
VÝKRES: REZ C - C'	PROFESIA: ARCH.	Dátum:	122016	
		Meritko:	1:75	
INVESTOR: OBEC LIPTOVSKÉ REVÚCE OKRES RUŽOMBEROK	STUPEŇ: PPSPaRS	Zákazkové číslo:	0611	Formát: 2A4 Číslo výkresu: 13