


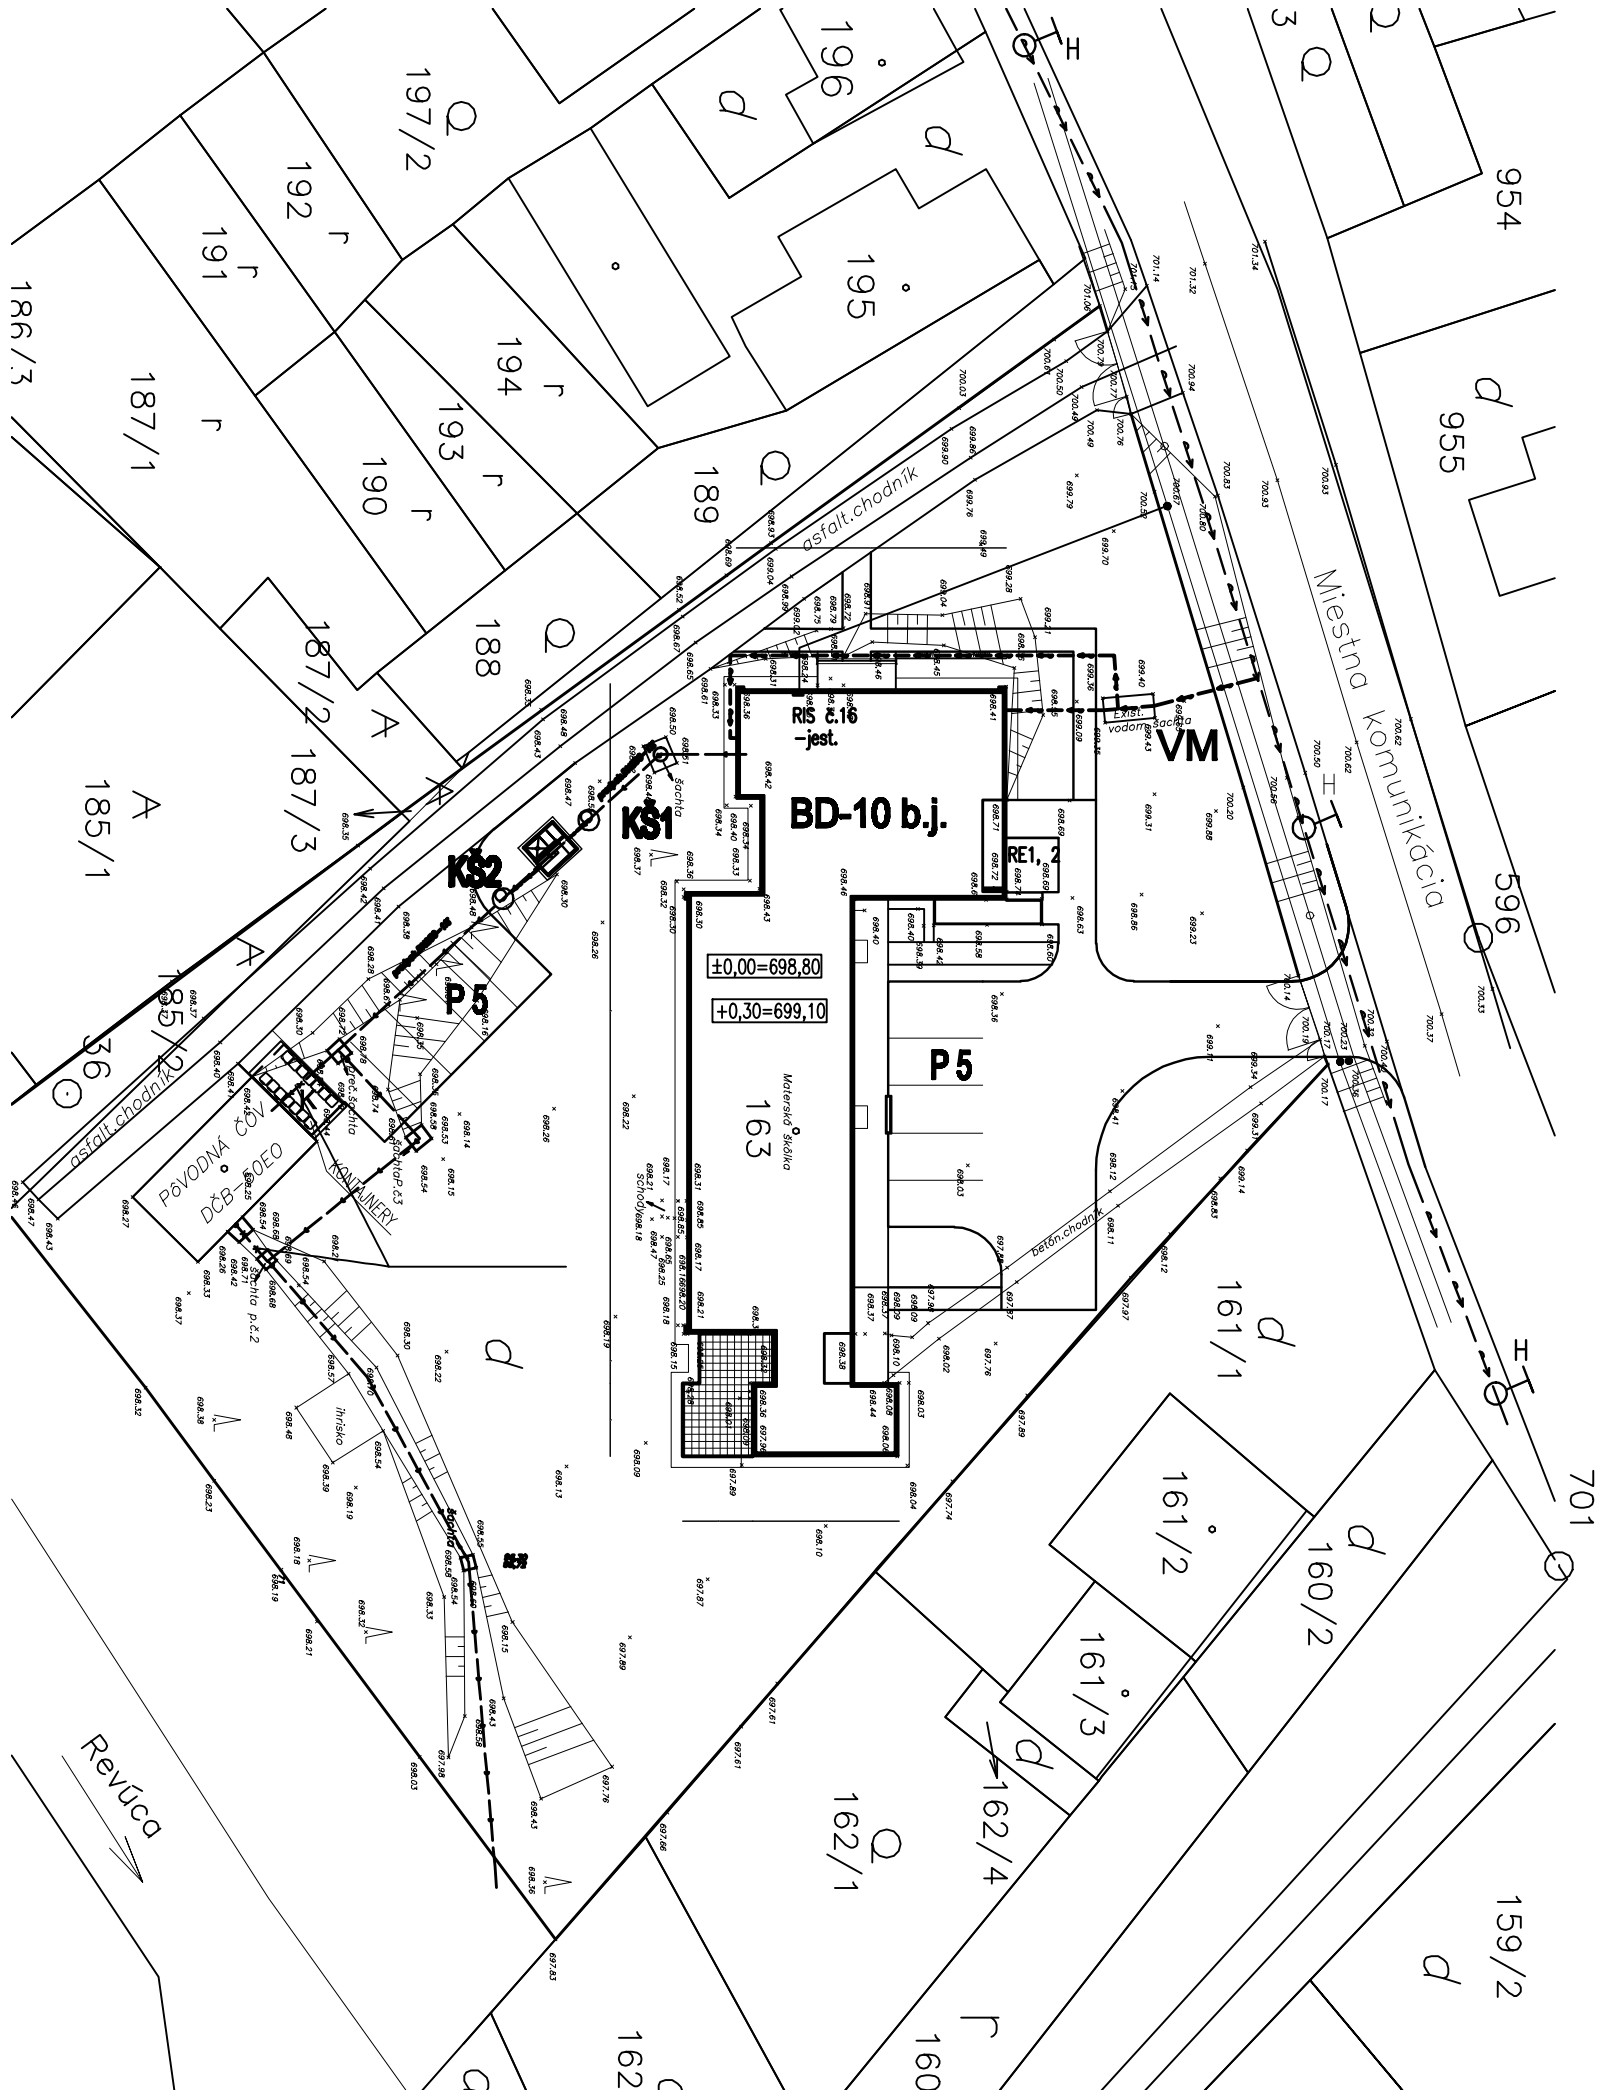

SITUÁCIA M 1 : 400

LEGENDA


- VZDUŠNÉ VEDENIE NN
- KÁBELOVÁ PRÍPOJKA NN
- VEREJNÝ VODOVOD
- VODOVODNÁ PRÍPOJKA
- KANALIZAČNÁ PRÍPOJKA – JESTVUJÚCA
- VONKAJŠIE OZNAMOVACIE ROZVODY

- H VONKAJŠÍ HYDRANT
- VM VODOMERNÁ ŠACHTA
- P PARKOVISKO
- K PRÍSTREŠOK PRE KONTAJNERY

- SÚČASNÁ STAVBA
- PRÍSTAVBA
- KANALIZAČNÁ ŠACHTA
- ČOV TOPAS 40

POZNÁMKA

PRED ZAČATÍM ZEMNÝCH PRÁC JE POTREBNÉ POŽIADAŤ O VYTÝČENIE PODZEMNÝCH INŽINIERSKÝCH SIETÍ !
KANALIZAČNÁ PRÍPOJKA A ČOV VYCHÝDZA Z PŮVODNÉHO PROJEKTU ČOV.
PRED ZAČATÍM PRÁC PREVERIŤ A UPRESNIŤ DNA HLBKU KANALIZAČNEJ PRÍPOJKY AJ V MIESTE OSADENIA ČOV.

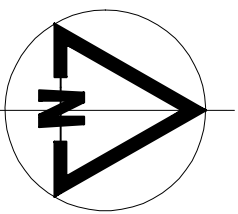

REKONŠTRUKCIA VODOVODNEJ PRÍPOJKY

ING.ARCH. EUGEN LAKOŠTÍK, autorizovaný architekt, Nám. A Hlinku 54, 034 01 Ružomberok				
NÁZOV AKCIE: STAVEBNÉ ÚPRAVY MŠ VYŠNÁ NA BYTOVÝ DOM 10 BJ LIPTOVSKÉ REVÚCE		Ved. proj.:	ING.ARCH. LAKOŠTÍK	
		Zodp. proj.:	J.RECHTORÍKOVÁ	
		Vypracoval:	J.RECHTORÍKOVÁ	
VÝKRES: SITUÁCIA	PROFESIA: ARCH.	Dátum:	122016	
		Merítko:	1:400	
INVESTOR: OBEC LIPTOVSKÉ REVÚCE OKRES RUŽOMBEROK	STUPEŇ: PPSPaRS	Zákazkové číslo:	0611	Formát: 2A4
				Číslo výkresu: 1