



PRIEČNY REZ 1-1

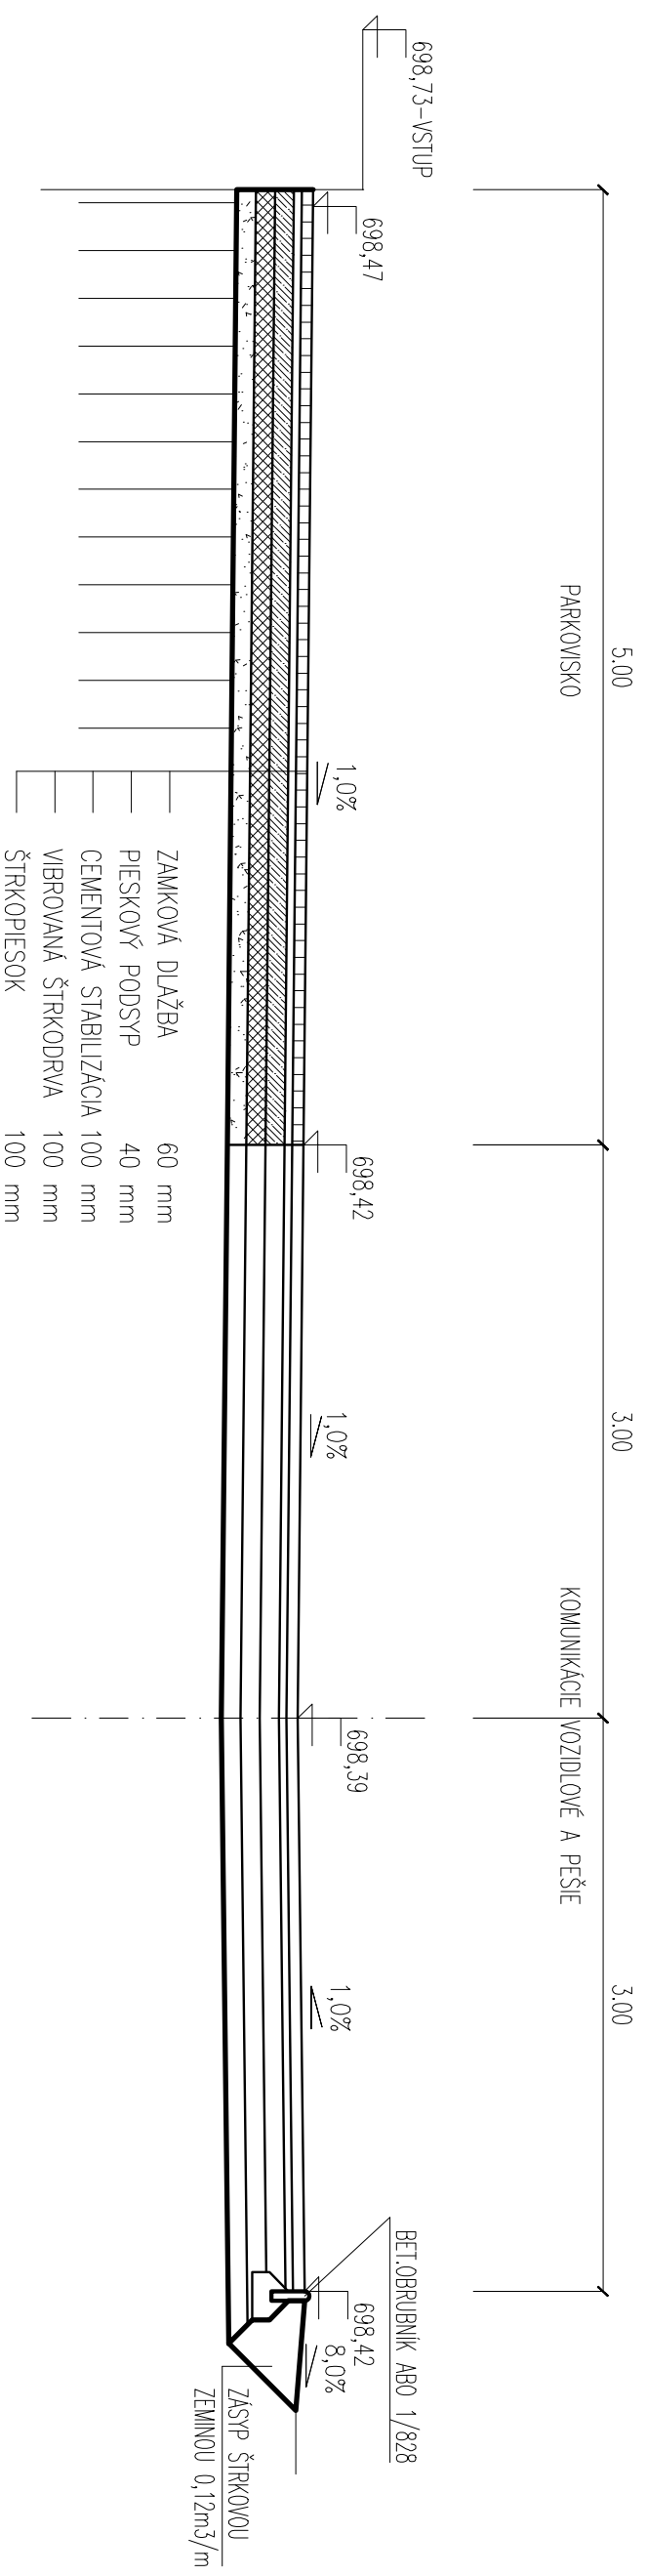

PRIEČNY REZ 2-2

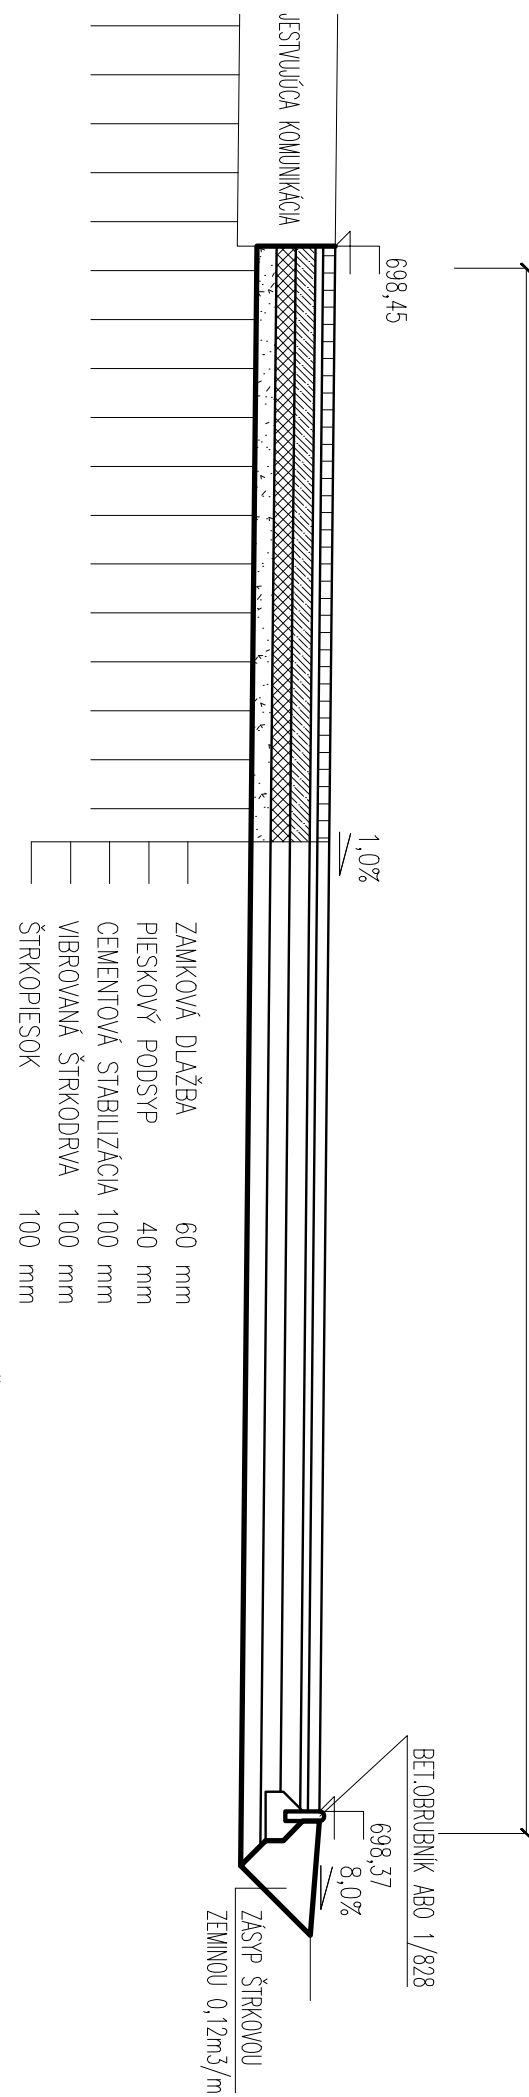

VÝŠKOVÝ SYSTÉM – BpV

ZODP.PROJEKTANT	PROJEKTOVAL	KRESLIL	ING.MIROSLAV LUKAČ	
ING.MIROSLAV LUKAČ		ING.MIROSLAV LUKAČ		
INVESTOR:	OBEC LIPTOVSKÉ REVÚČE	ZAK. ČÍSLO		
MIESTO:	LIPTOVSKÉ REVÚČE	PROFESIA	STAVEBNÁ	
STAVBA:	STAVEBNÉ ÚPRAVY MŠ VYŠNÁ NA BYTOVÝ DOM 10 BJ LIPTOVSKÉ REVÚČE	DATUM	12/2016	
OBJEKT:	PARKOVISKÁ	STUPEN	PPSPaRS	
		FORMAT A4	2	
		ARCH. ČÍSLO		
OBSAH VÝKRESU	CHARAKTERISTICKÉ PRIEČNE REZY	MIERKA 1:50	C. VÝKRESU 2	