


Capatect Basic Line - ETICS

Vonkajší kontaktný zatepľovací systém

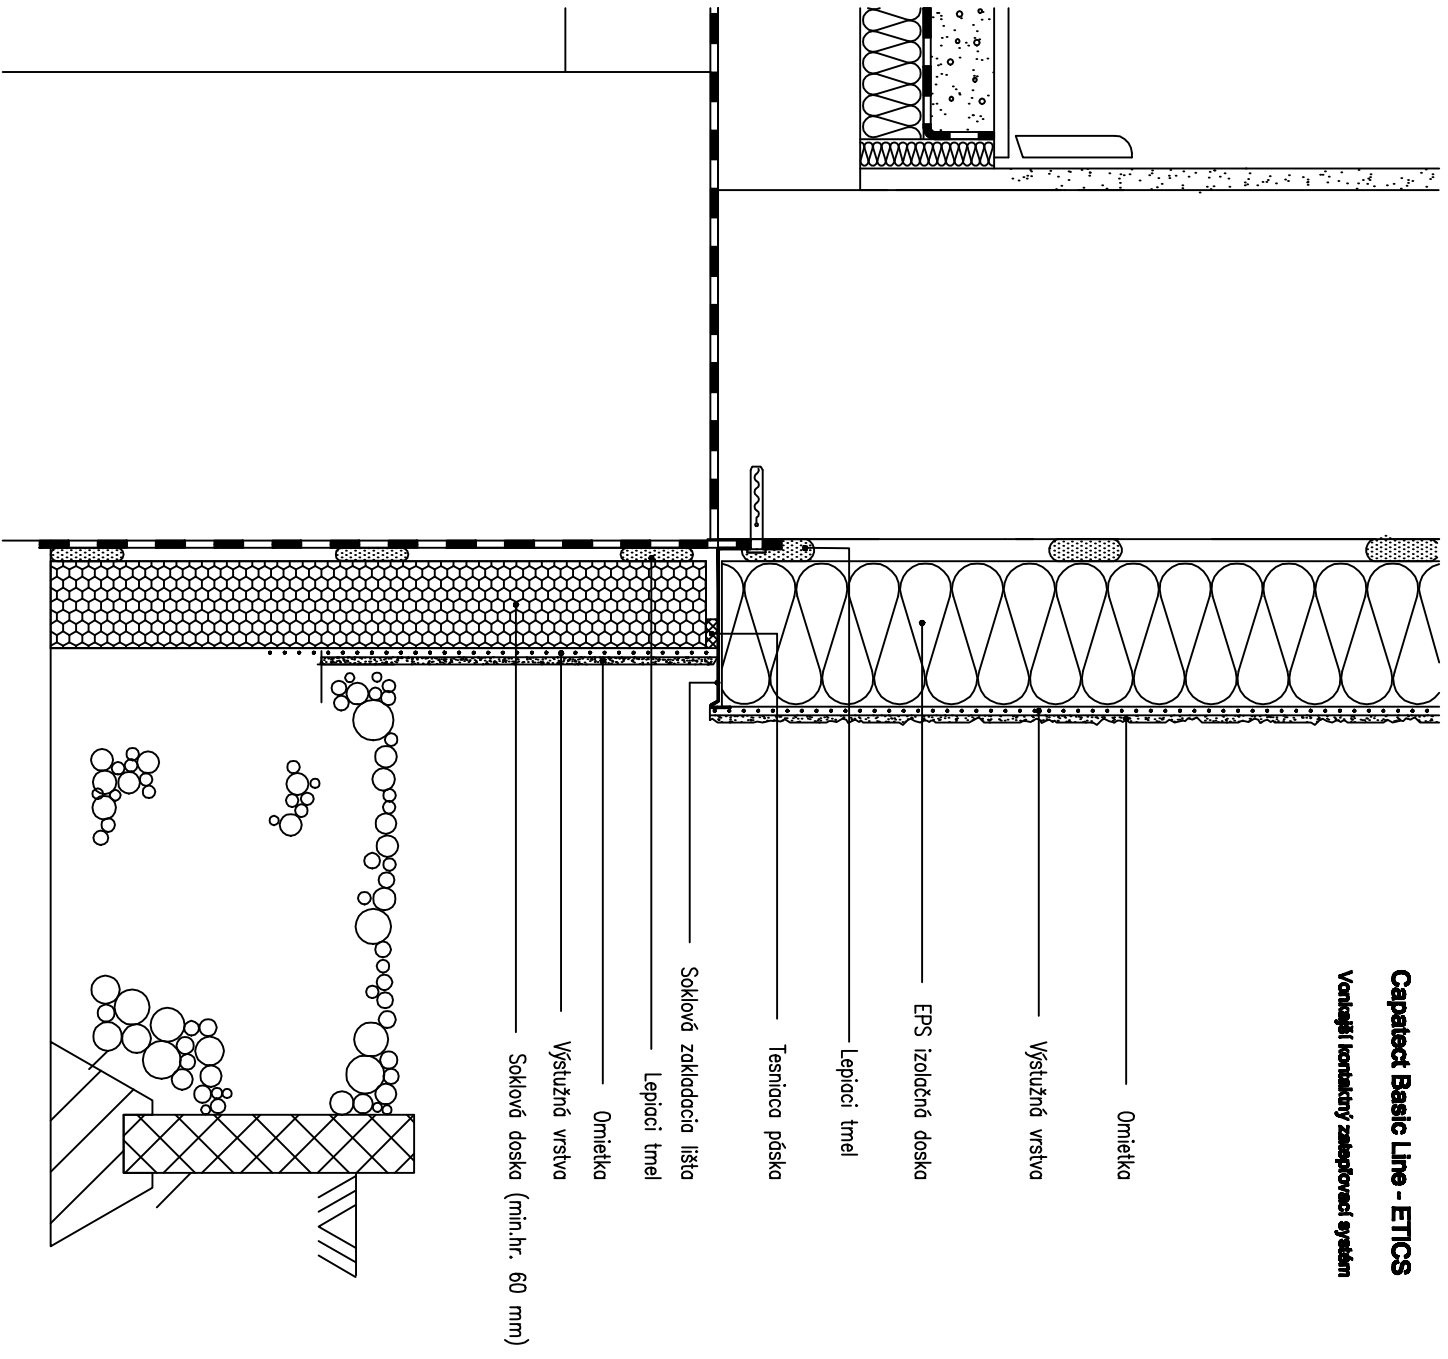

Capatect Basic Line - ETICS

ING.ARCH. EUGEN LAKOŠTIK, <i>autortzovaný architekt</i> , Nám. A. Hlinku 54, 034 01 Ružomberok	
NAZOV AKCIE: STAVEBNÉ ÚPRAVY MŠ VYŠNÁ NA BYTOVÝ DOM - 10 BJ LIPTOVSKÉ REVÚČE	Ved. proj.: ING.ARCH. LAKOŠTIK
VÝKRES: ZALOŽENIE SOKLA	PROFESIA: ARCH.
	Stup. proj.: ING.ARCH. LAKOŠTIK
INVESTOR: OBEC LIPOVSKÉ REVÚČE OKRES RUŽOMBEROK	Vypracoval: ING.ARCH. LAKOŠTIK
	Dátum: 122016
STUPEN: PPSPdRS	Meritko: 1:5
	Zdôrazkové číslo: 1615
Formát: 1A4	Číslo výkresu: 30