


PÔDORYS II. NP

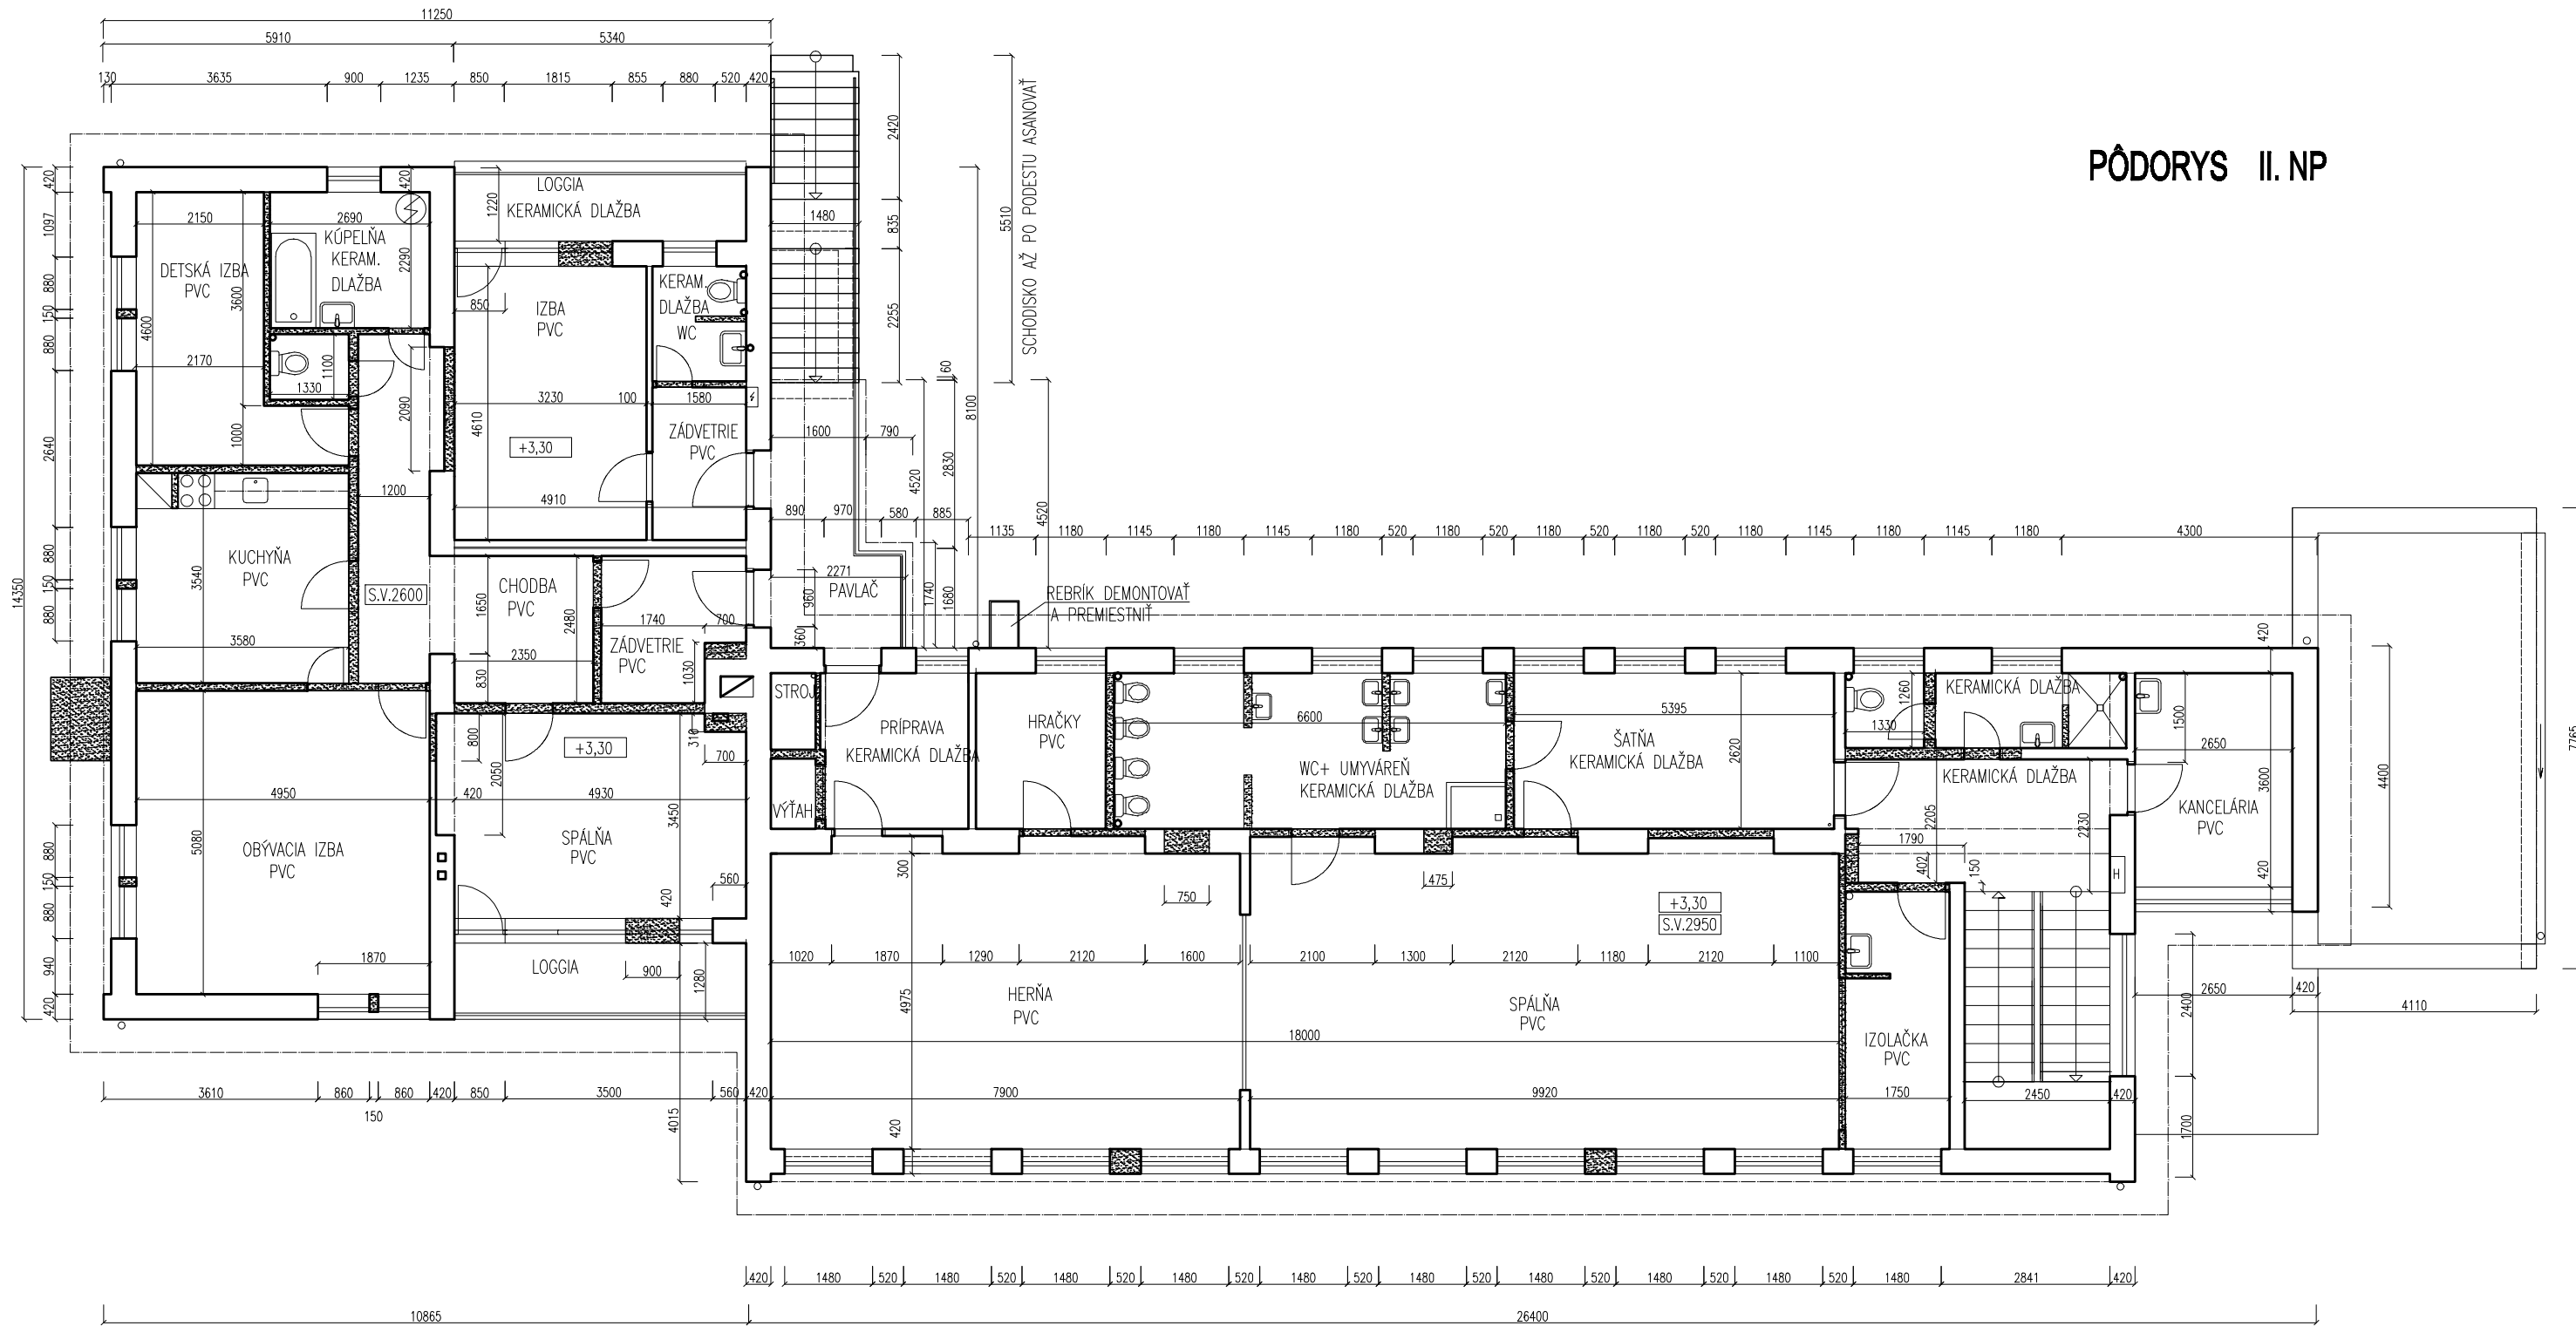

POZNÁMKA

- PŔVODNÉ MURIVO - ZOSTÁVAJÚCE
- PŔVODNÉ MURIVO - VYBÚRAŤ

SÚČASNÝ STAV

ING.ARCH. EUGEN LAKOŠŤÍK, autorizovaný architekt, Nám. A. Hlinku 54, 034 01 Ružomberok				
NÁZOV AKCIE: STAVEBNÉ ÚPRAVY MŠ VYŠNÁ NA BYTOVÝ DOM - 10 BJ LIPTOVSKÉ REVÚCE		Ved. proj.: ING.ARCH. LAKOŠŤÍK		
		Zodp. proj.: ING.ARCH. LAKOŠŤÍK		
VÝKRES: PÔDORYS II. NP BÚRACIE PRÁCE		Vypracoval: ING.ARCH. LAKOŠŤÍK		
		Dátum: 122016		
INVESTOR: OBEC LIPTOVSKÉ REVÚCE OKRES RUŽOMBEROK		Merítko: 1:110		
		Základové číslo: 1615		
PROFESIA: ARCH.		Formát: 2A4		
		Číslo výkresu: 3		
STUPEŇ: PPSPaRS		Formát: 2A4		
		Číslo výkresu: 3		