


POHĽAD JUŽNÝ

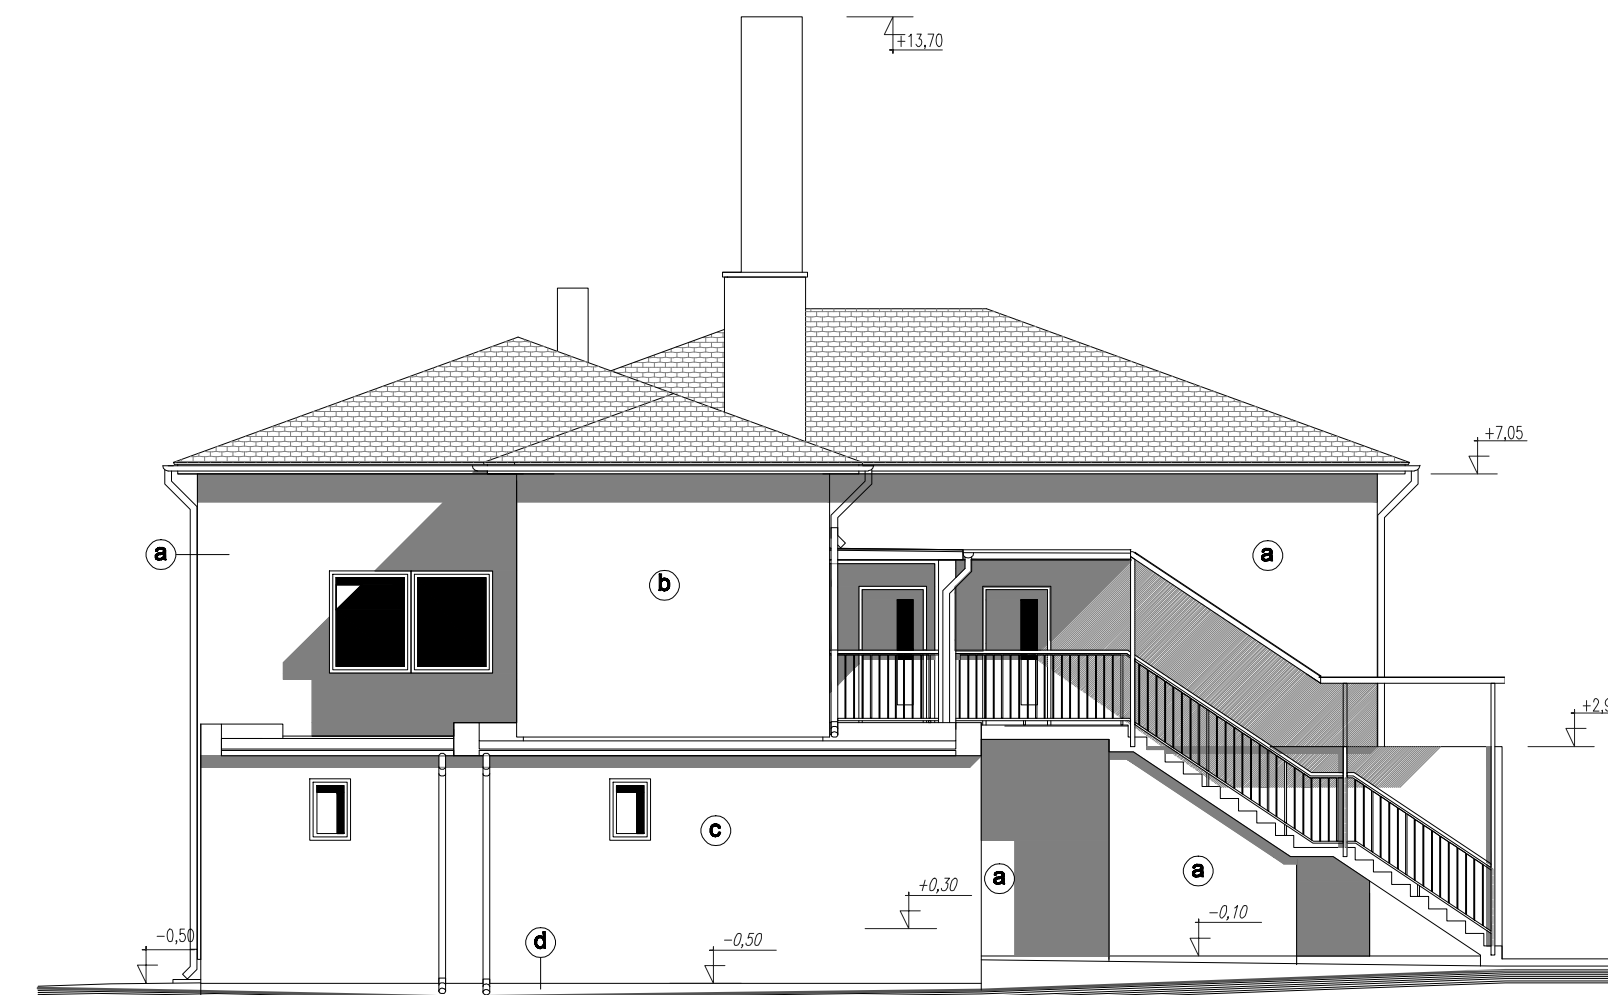

POHĽAD VÝCHODNÝ

- a** SILIKÓNOVÁ OMIETKA CAPATECT SH 20 RILLENPUTZ S RYHOVANOU ŠTRUKTÚROU  
ODTIEN MARLIN 50
- b** SILIKÓNOVÁ OMIETKA CAPATECT SH 20 RILLENPUTZ S RYHOVANOU ŠTRUKTÚROU  
ODTIEN TUNDRA 20
- c** SILIKÓNOVÁ OMIETKA CAPATECT SH 20 RILLENPUTZ S RYHOVANOU ŠTRUKTÚROU  
ODTIEN SIENA 15
- d** FASÁDNA DISPERZNÁ OMIETKA CAPASTONE  
ODTIEN BASALTGRAU

<b>ING.ARCH. EUGEN LAKOŠTIK, autorizovaný architekt, Nám. A. Hlinku 54, 034 01 Ružomberok</b>					
<b>NÁZOV AKCIE:</b> <b>STAVEBNÉ ÚPRAVY MŠ VYŠNÁ          NA BYTOVÝ DOM - 10 BJ          LIPTOVSKÉ REVÚCE</b>		Ved. proj.: ING.ARCH. LAKOŠTIK			
		Zodp. proj.: ING.ARCH. LAKOŠTIK			
		Vypracoval: ING.ARCH. LAKOŠTIK			
<b>VÝKRES:</b> POHĽAD JUŽNÝ POHĽAD VÝCHODNÝ		PROFESIA: ARCH.		Dátum: 122016	
				Merítko: 1:110	
<b>INVESTOR:</b> OBEC LIPTOVSKÉ REVÚCE OKRES RUŽOMBEROK		<b>STUPEŇ:</b> PPSPaRS	<b>Základové číslo:</b> 1615	<b>Formát:</b> 2A4	<b>Číslo výkresu:</b> <b>15B</b>