

SITUÁCIA M 1 : 400


LEGENDA

- VZDUŠNÉ VEDENIE NN
- KÁBELOVÁ PRÍPOJKA ČOV – NOVÁ
- KÁBELOVÁ PRÍPOJKA NN – JEŠTUVajúCA
- VEREJNÝ VODOVOD
- VODOVODNÁ PRÍPOJKA – REKONŠTRUKCIA
- KANALIZAČNÁ PRÍPOJKA – JEŠTUVajúCA
- VONKAŠIE OZNAMOVACIE ROZVODY

- H VONKAŠÍ HYDRANT
- VM VODOMERNÁ ŠAČHTA
- P PARKOVISKO
- K PRÍSTREŠOK PRE KONTAJNERY
- SÚČASNÁ STAVBA
- PRÍSTAVBA

POZNÁMKA

PRED ZAČATÍM ZEMNÝCH PRÁČ JE POTREBNÉ POŽIADAŤ O VYTÝČENIE PODZEMNÝCH INŽINIERSKÝCH SIETÍ !

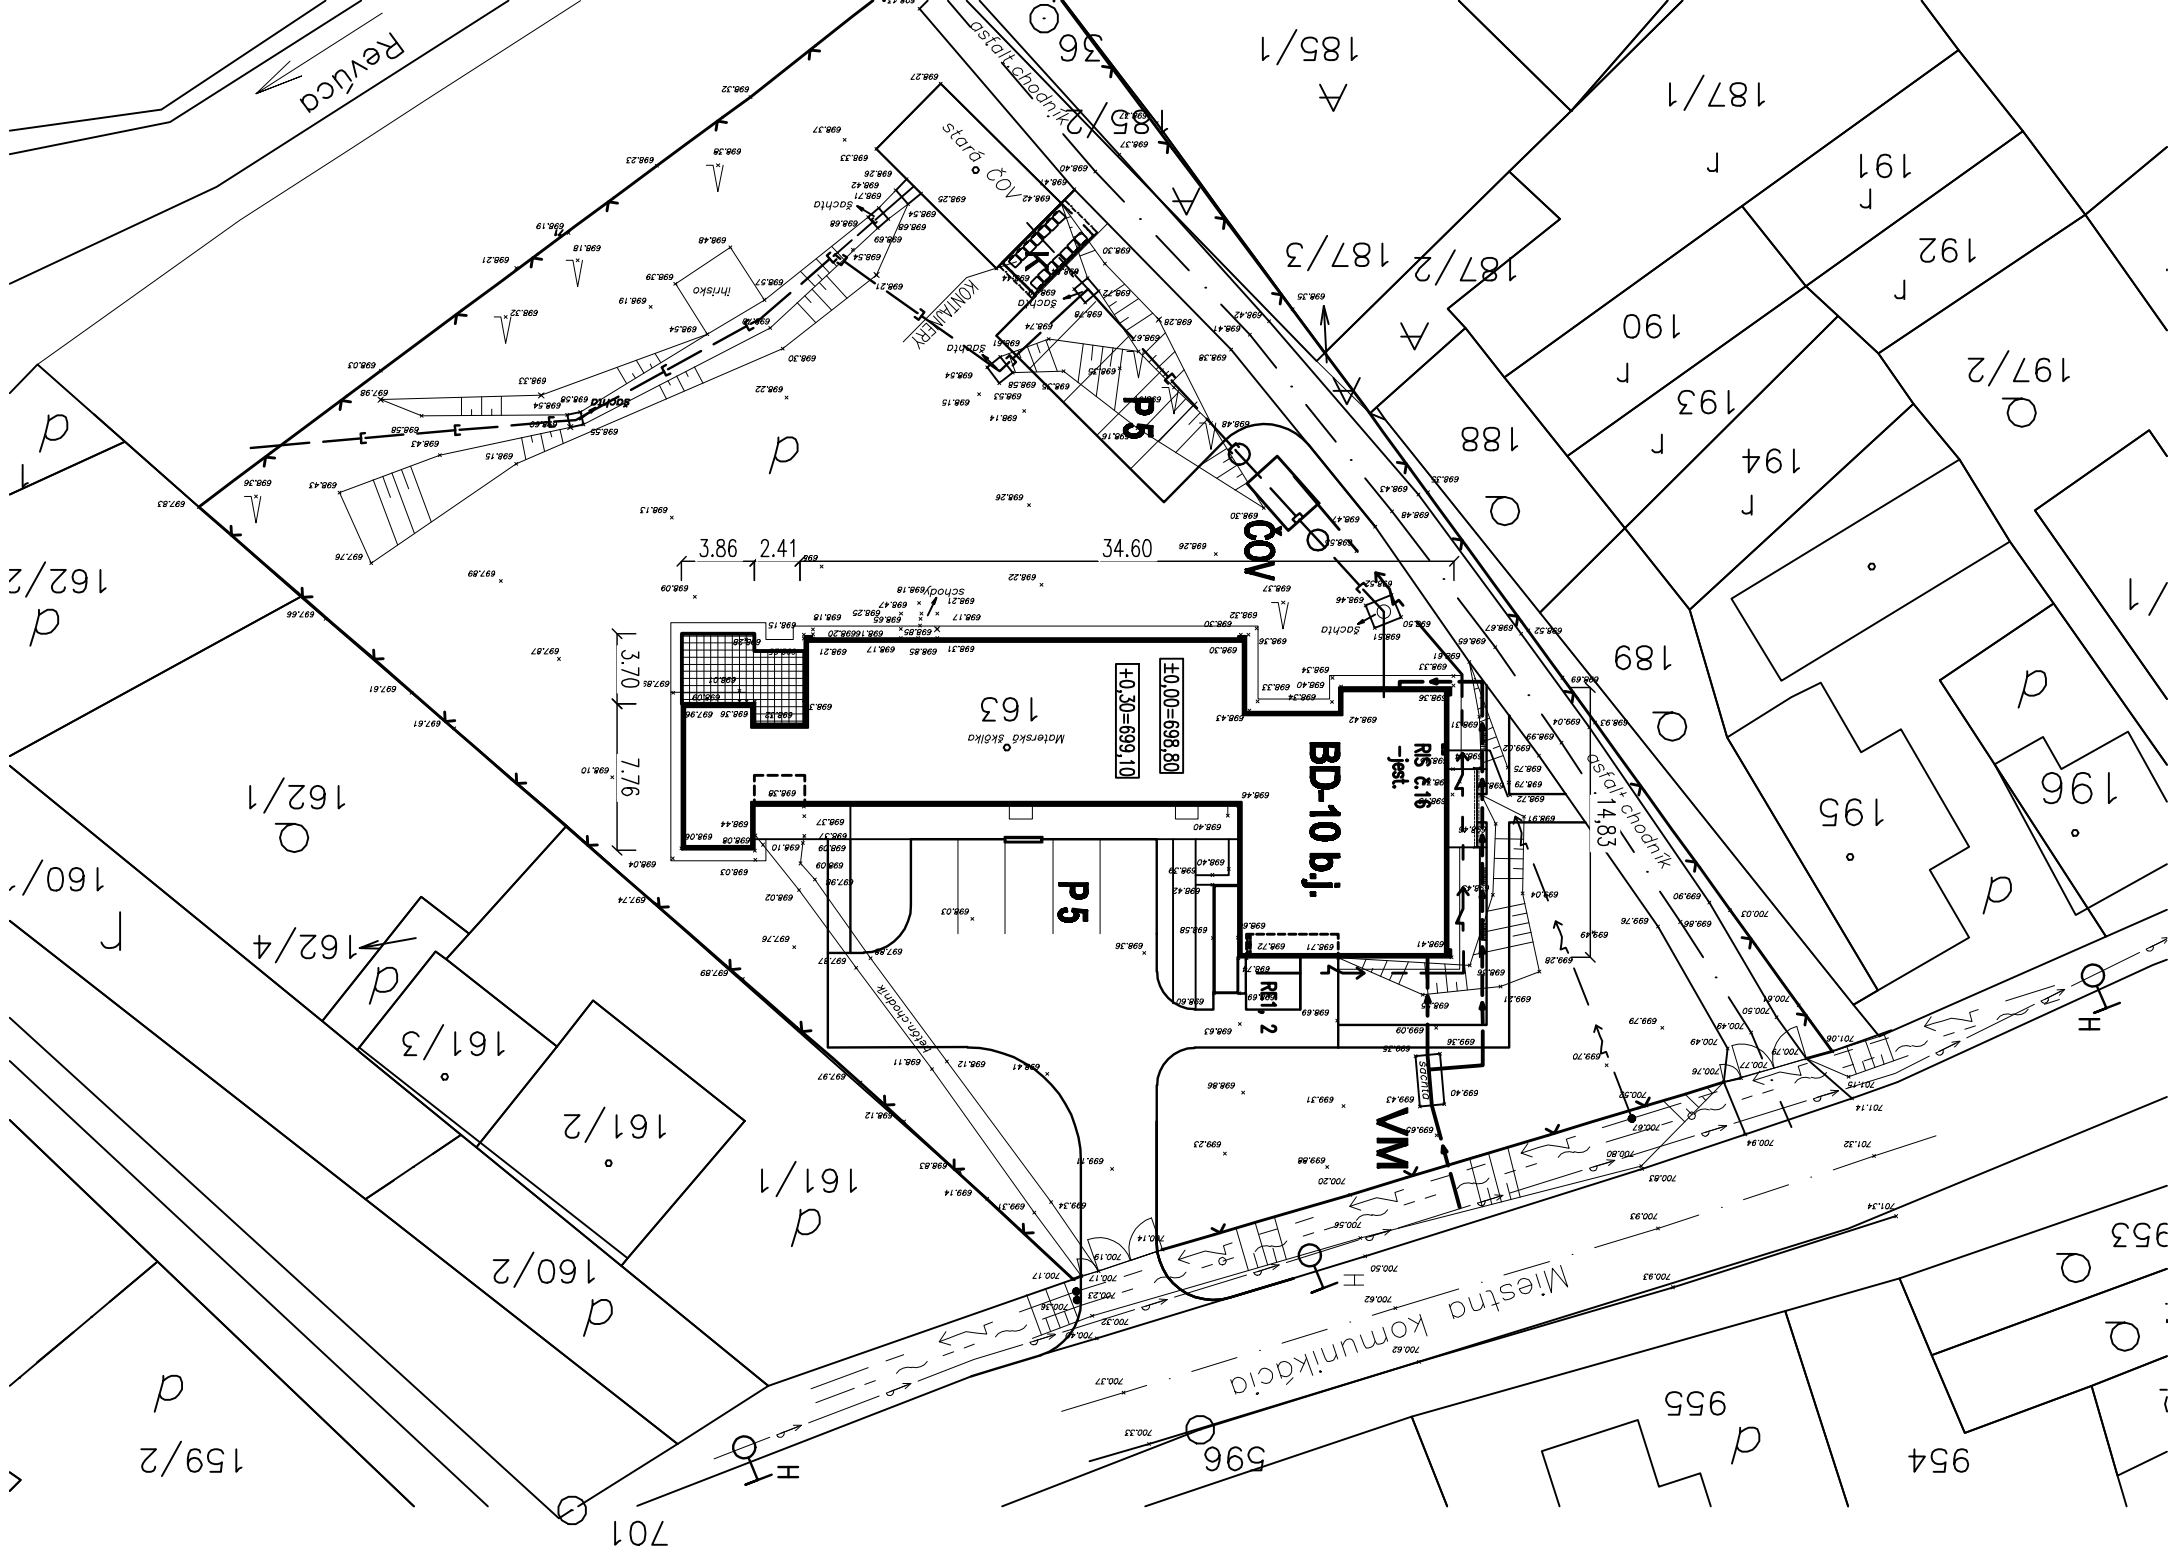

ING.ARCH. EUGEN LAKOŠTIK, autorizovaný architekt, Nájn. A.Hilinku 54, 034 01 Ružomberok					
NÁZOV AKCIE: STAVEBNÉ ÚPRAVY MŠ VYŠNÁ NA BYTOVÝ DOM 10 BJ LIPTOVSKÉ REVÚCE					
VYKRES: SITUÁCIA KOORDINAČNÁ	PROFESIJA: ARCH.	VED. PROJ.: ING.ARCH. LAKOŠTIK	ZODP. PROJ.: ING.ARCH. LAKOŠTIK	VYPRACOVÁV.: ING.ARCH. LAKOŠTIK	FORMÁT: 2A4
INVESTOR: OBEC LIPTOVSKÉ REVÚCE OKRES RUŽOMBEROK	STUPEŇ: PPSPARS	DÁTUM: 122016	MARIETKA: 1:400	ZODKAZOVÉ ČÍSLO: 1615	ČÍSLO VÝKRESU: 1