



REZ M 1:25

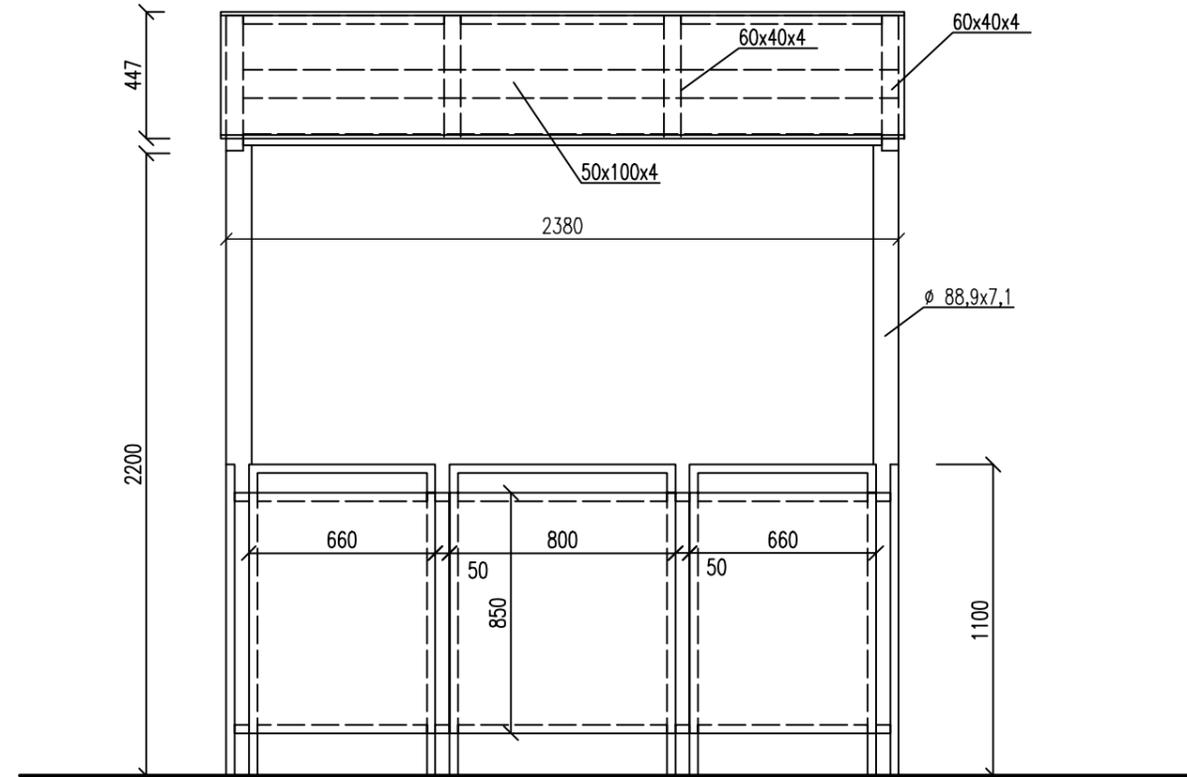

POHĽAD ČELNÝ M 1:25

PŮDORYS M 1:25

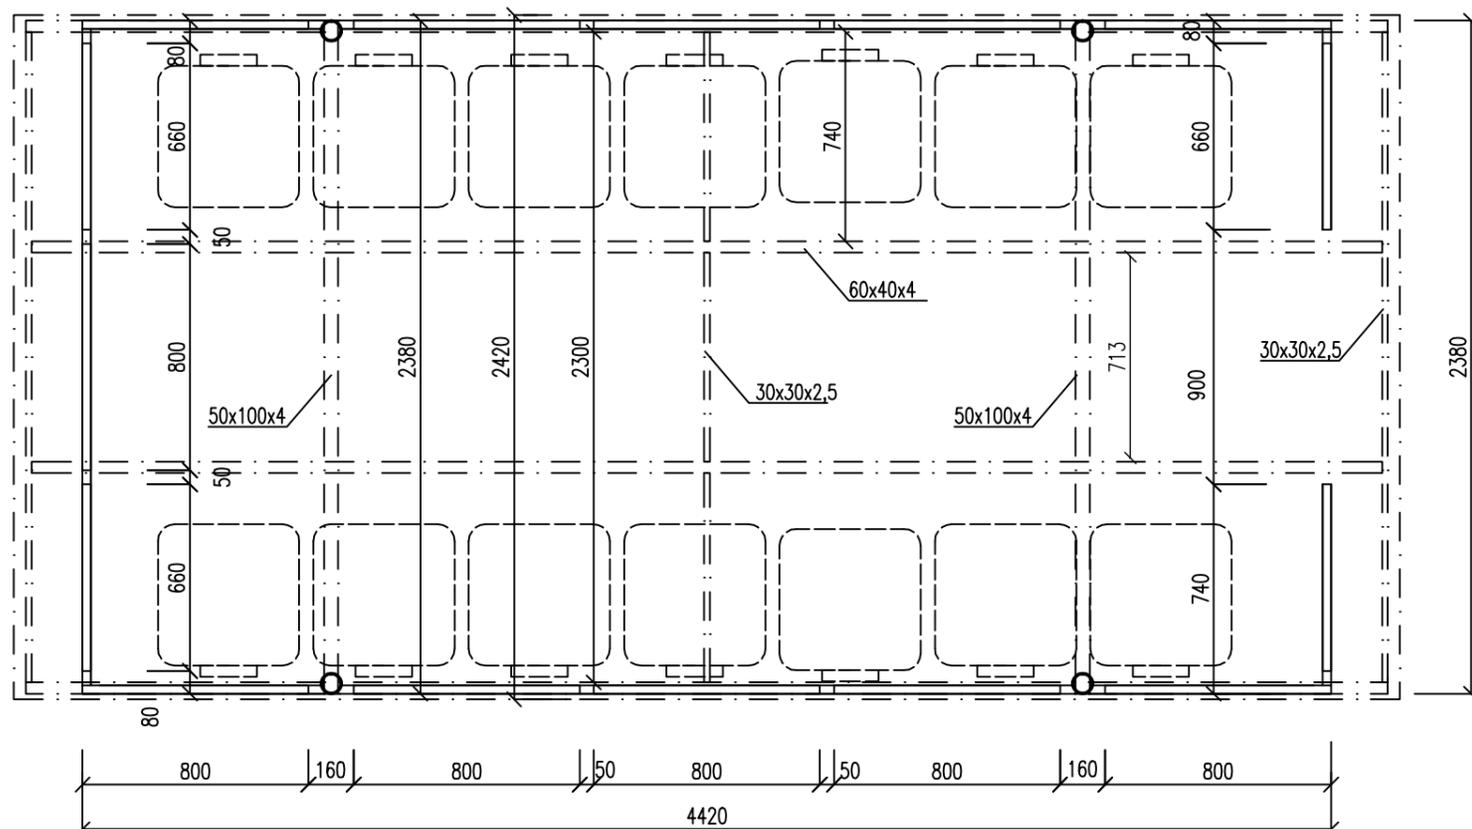


VÝPIS MATERIÁLU

PRVOK	PROFIL	DĚŽKA m	ks	CELKOM m	HMOTNOST kg
	60x40x4	4,90	4	19,60	106,820
	Ø 88,9x7,1	2,534	4	10,136	145,148
	50x100x4	2,38	2	4,760	40,888
	30x30x2,5	0,740	3		
	30x30x2,5	2,300	2		
	30x30x2,5	1,10	30		
	30x30x2,5	0,74	33		
	30x30x2,5	0,60	12		
	30x30x2,5	0,05	40		
				73,440	158,630
	25x3 AL	4,920	4	26,880	5,457
	25x3 AL	2,400	3		
					451,486
	POM. MAT. + ZVARY, ODPAD 10%				45,149
	SPOLU				496,635
	DOSKA 800x850 mm		11		
	DOSKA 660x850 mm		4		
	LEXAN HR. 12 MM (OPÁL) 2420 x 5000				

UKONČENIE STĽPOV

200

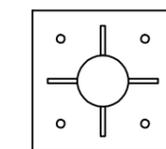

200

4xZÁVITOVÁ TYČ M12
KOTVIČ DO PATKY
(HILTY HIT RE 500)

ING.ARCH. EUGEN LAKOŠTIK, autorizovaný architekt, Nám. A. Hlinku 54, 034 01 Ružomberok

NÁZOV AKCIE: STAVEBNÉ ÚPRAVY MŠ VYŠNÁ NA BYTOVÝ DOM - 10 BJ LIPTOVSKÉ REVÚCE	Ved. proj.:	ING.ARCH. LAKOŠTIK	Dátum: 122016	
	Zodp. proj.:	ING.ARCH. LAKOŠTIK		Meritko: 1:25
	Vypracoval:	ING.ARCH. LAKOŠTIK		
VÝKRES: PRÍSTREŠOK NA KONTAJNERY	PROFESIA: ARCH.	Dátum: 122016	Formát: 2A4	
INVESTOR: OBEC LIPOVSKÉ REVÚCE OKRES RUŽOMBEROK	STUPEŇ: PPSPaRS	Meritko: 1:25		Číslo výkresu: 24
		Zákazkové číslo: 1615		