


PÔDORYS I. N.P. M 1 : 75

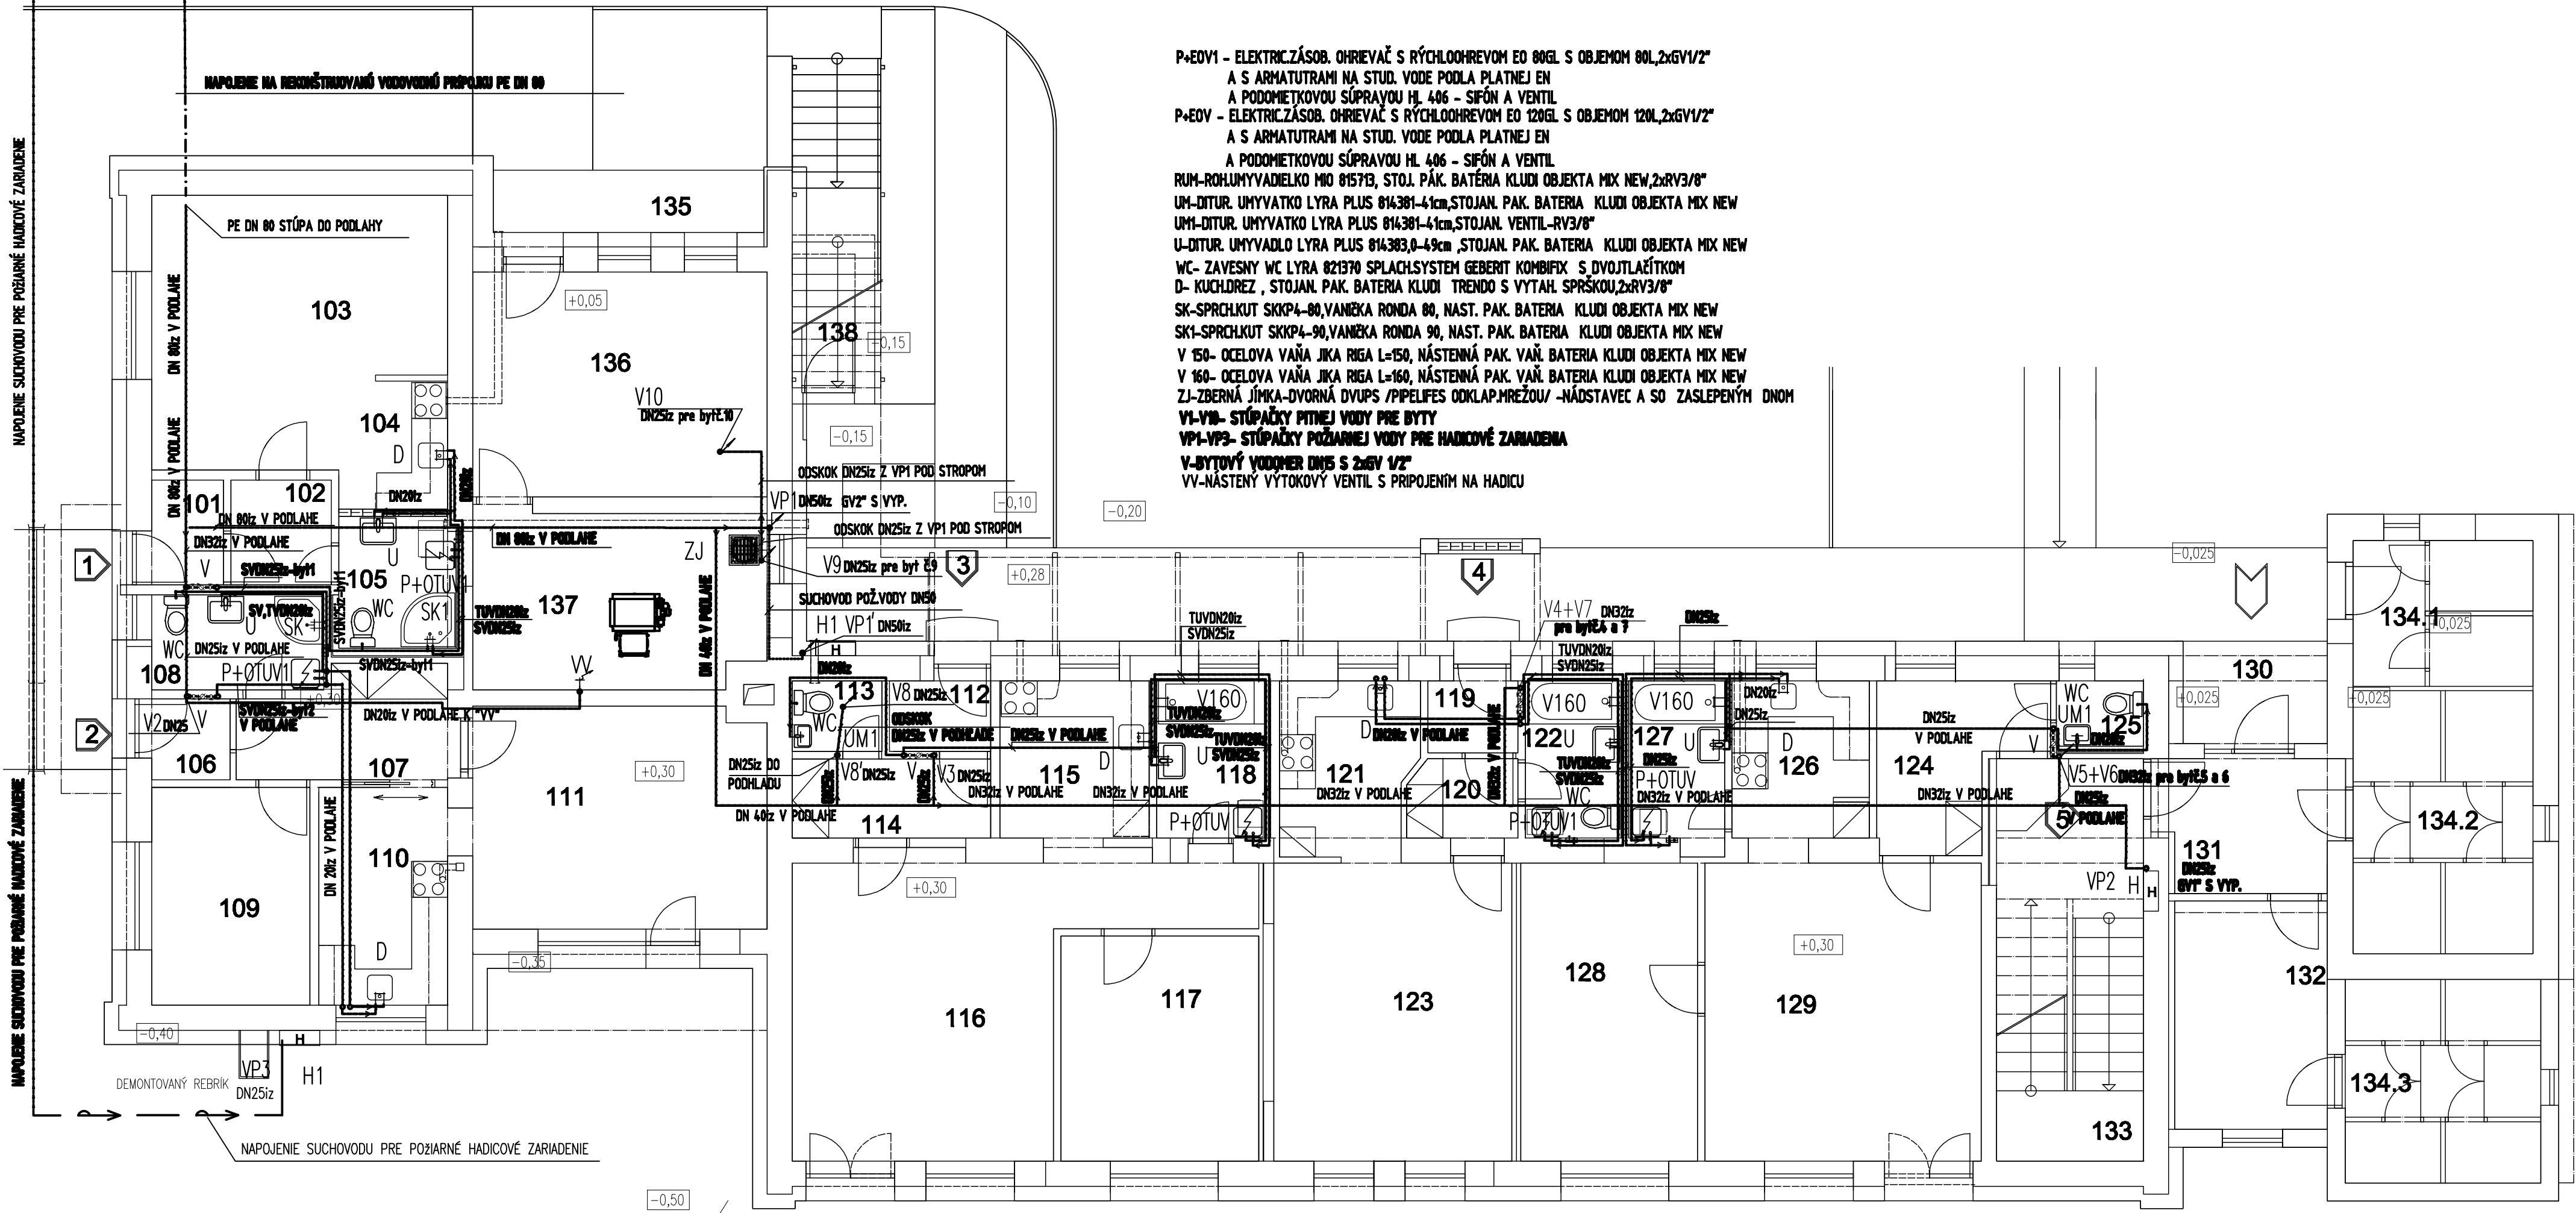

P+EOV1 - ELEKTRICZÁSÖB. OHRIEVAČ S RÝCHLOOHREVOM EO 80GL S OBJEMOM 80L,2xGV1/2"  
A S ARMATUTRAMI NA STUD. VODE PODLA PLATNEJ EN  
A PODOMETKOVOU SÚPRAVOU HL 406 - SIFÓN A VENTIL  
P+EOV - ELEKTRICZÁSÖB. OHRIEVAČ S RÝCHLOOHREVOM EO 120GL S OBJEMOM 120L,2xGV1/2"  
A S ARMATUTRAMI NA STUD. VODE PODLA PLATNEJ EN  
A PODOMETKOVOU SÚPRAVOU HL 406 - SIFÓN A VENTIL  
RUM-ROHLUMYVADIELKO MIO 8157B, STOJ. PÁK. BATERIA KLUDI OBJEKTA MIX NEW,2xRV3/8"  
UM-DITUR. UMYVATKO LYRA PLUS 814381-41cm,STOJAN. PAK. BATERIA KLUDI OBJEKTA MIX NEW  
UM-DITUR. UMYVADLO LYRA PLUS 814383,0-49cm ,STOJAN. PAK. BATERIA KLUDI OBJEKTA MIX NEW  
WC- ZAVESNY WC LYRA 821370 SPLACH.SYSTEEM GEBERIT KOMBIFIX S DVOJTLAČÍTKOM  
D- KUCHDREZ , STOJAN. PAK. BATERIA KLUDI TRENDOS VYTAH. SPRŠKOU,2xRV3/8"  
SK-SPRCHLKUT SKKP4-80,VANĚKA RONDA 80, NAST. PAK. BATERIA KLUDI OBJEKTA MIX NEW  
SK1-SPRCHLKUT SKKP4-90,VANĚKA RONDA 90, NAST. PAK. BATERIA KLUDI OBJEKTA MIX NEW  
V 150- OCELOVA VAŇA JKA RIGA L=150, NÁSTENNÁ PAK. VAŇ. BATERIA KLUDI OBJEKTA MIX NEW  
V 160- OCELOVA VAŇA JKA RIGA L=160, NÁSTENNÁ PAK. VAŇ. BATERIA KLUDI OBJEKTA MIX NEW  
ZJ-ZBERNÁ JÍMKA-DVORNÁ DVUPS /PIPELIFES ODKLAP.MREŽOU/ -NÁDSTAVEC A SO ZASLEPENÝM DNOM  
V1-V10- STÚPAČKY PITNEJ VODY PRE BYTY  
VP1-VP3- STÚPAČKY POŽIARNEJ VODY PRE HADICOVÉ ZARIADENIA  
V-BYTOVÝ VODMER DN5 S 2xGV 1/2"  
VV-NÁSTENÝ VÝTOKOVÝ VENTIL S PRIPOJENÍM NA HADICU

| ČÍSLO            | ÚČEL Miestnosti | PLOCHA m² |
|------------------|-----------------|-----------|
| 101              | ZÁDVERIE        | 2,100     |
| 102              | CHODBA          | 2,930     |
| 103              | OBÝVACIA IZBA   | 20,280    |
| 104              | KUCHYŇA         | 3,410     |
| 105              | KÚPEĽňa + WC    | 4,280     |
| BYT č. 1         |                 |           |
| OBYTNÁ PLOCHA    |                 | 20,28 m²  |
| PODLAHOVÁ PLOCHA |                 | 33,00 m²  |
| 106              | ZÁDVERIE        | 1,770     |
| 107              | CHODBA          | 5,920     |
| 108              | KÚPEĽňa + WC    | 4,600     |
| 109              | SPALŇňa         | 9,600     |
| 110              | KUCHYŇA         | 7,820     |
| 111              | OBÝVACIA IZBA   | 18,070    |
| BYT č. 2         |                 |           |
| OBYTNÁ PLOCHA    |                 | 27,670 m² |
| PODLAHOVÁ PLOCHA |                 | 47,780 m² |

| ČÍSLO                             | ÚČEL Miestnosti                | PLOCHA m²  |
|-----------------------------------|--------------------------------|------------|
| 112                               | ZÁDVERIE                       | 2,030      |
| 113                               | WC                             | 1,800      |
| 114                               | CHODBA                         | 4,360      |
| 115                               | KUCHYŇA                        | 6,700      |
| 116                               | OBÝVACIA IZBA                  | 25,460     |
| 117                               | SPALŇňa                        | 12,360     |
| 118                               | KÚPEĽňa                        | 4,720      |
| BYT č. 3                          |                                |            |
| OBYTNÁ PLOCHA                     |                                | 37,820 m²  |
| PODLAHOVÁ PLOCHA                  |                                | 57,430 m²  |
| 119                               | ZÁDVERIE                       | 1,800      |
| 120                               | CHODBA                         | 2,370      |
| 121                               | KUCHYŇA                        | 6,540      |
| 122                               | KÚPEĽňa + WC                   | 4,190      |
| 123                               | OBÝVACIA IZBA                  | 19,500     |
| BYT č. 4                          |                                |            |
| OBYTNÁ PLOCHA                     |                                | 19,500 m²  |
| PODLAHOVÁ PLOCHA                  |                                | 34,400 m²  |
| 124                               | CHODBA                         | 6,450      |
| 125                               | WC                             | 1,630      |
| 126                               | KUCHYŇA                        | 6,380      |
| 127                               | KÚPEĽňa                        | 4,190      |
| 128                               | SPALŇňa                        | 14,430     |
| 129                               | OBÝVACIA IZBA                  | 22,940     |
| BYT č. 5                          |                                |            |
| OBYTNÁ PLOCHA                     |                                | 37,370 m²  |
| PODLAHOVÁ PLOCHA                  |                                | 56,020 m²  |
| 130                               | ZÁDVERIE                       | 4,12       |
| 131                               | ZÁDVERIE                       | 6,640      |
| 132                               | KOČKY A BYCICLE                | 9,700      |
| 133                               | SCHODISKO                      | 16,450     |
| 134                               | BYT. KOMORY (6,98+12,44+10,91) | 30,030     |
| 135                               | PRIESTREŠOK                    | 4,700      |
| 136                               | SKLAD PELETIEK                 | 18,410     |
| 137                               | KOTOLŇňa                       | 14,100     |
| 138                               | SKLAD                          | 1,760      |
| CELKOVÁ PLOCHA BYTŮ               |                                | 102,000 m² |
| PODLAHOVÁ PLOCHA BYTŮ             |                                | 202,000 m² |
| PODLAHOVÁ PLOCHA SPOL. PRIESTOROV |                                | 102,000 m² |
| PODLAHOVÁ PLOCHA SPOL.            |                                | 302,000 m² |



| ING.ARCH. EUGEN LAKOŠTIK, autorizovaný architekt, Nám. A. Hlinku 54, 034 01 Ružomberok         |  |                    |  |                  |  |
|------------------------------------------------------------------------------------------------|--|--------------------|--|------------------|--|
| NAZOV AKCIE:<br><b>STAVEBNÉ ÚPRAVY MŠ VYŠNÁ<br/>NA BYTOVÝ DOM - 10 BJ<br/>LIPTOVSKÉ REVÚCE</b> |  | Ved. proj.:        |  |                  |  |
|                                                                                                |  | ING.ARCH. LAKOŠTIK |  |                  |  |
|                                                                                                |  | Zodp. proj.:       |  |                  |  |
|                                                                                                |  | J.RECHTORIKOVÁ     |  |                  |  |
| VÝKRES:                                                                                        |  | Vypracoval:        |  |                  |  |
|                                                                                                |  | J.RECHTORIKOVÁ     |  |                  |  |
| PÔDORYS I. N.P.-VODOVOD                                                                        |  | Dátum:             |  |                  |  |
|                                                                                                |  | 12.2016            |  |                  |  |
| INVESTOR:                                                                                      |  | Merítko:           |  |                  |  |
|                                                                                                |  | 1:75               |  |                  |  |
| OBEC LIPTOVSKÉ REVÚCE<br>OKRES RUŽOMBEROK                                                      |  | STUPEŇ:            |  | Zákazkové číslo: |  |
| PPSP                                                                                           |  |                    |  | 0611/18          |  |
|                                                                                                |  |                    |  | Formát:          |  |
|                                                                                                |  |                    |  | 4A4              |  |
|                                                                                                |  |                    |  | Číslo výkresu:   |  |
|                                                                                                |  |                    |  | 4                |  |