


CYKY J 3x70+50 v zemi  
3-CYKY J 5x2,5 v zemi

Prípojť na exist. uzemňovacia sústavu  
Tlač. spínač pre el. zvonček : byt č.7,8,9,10

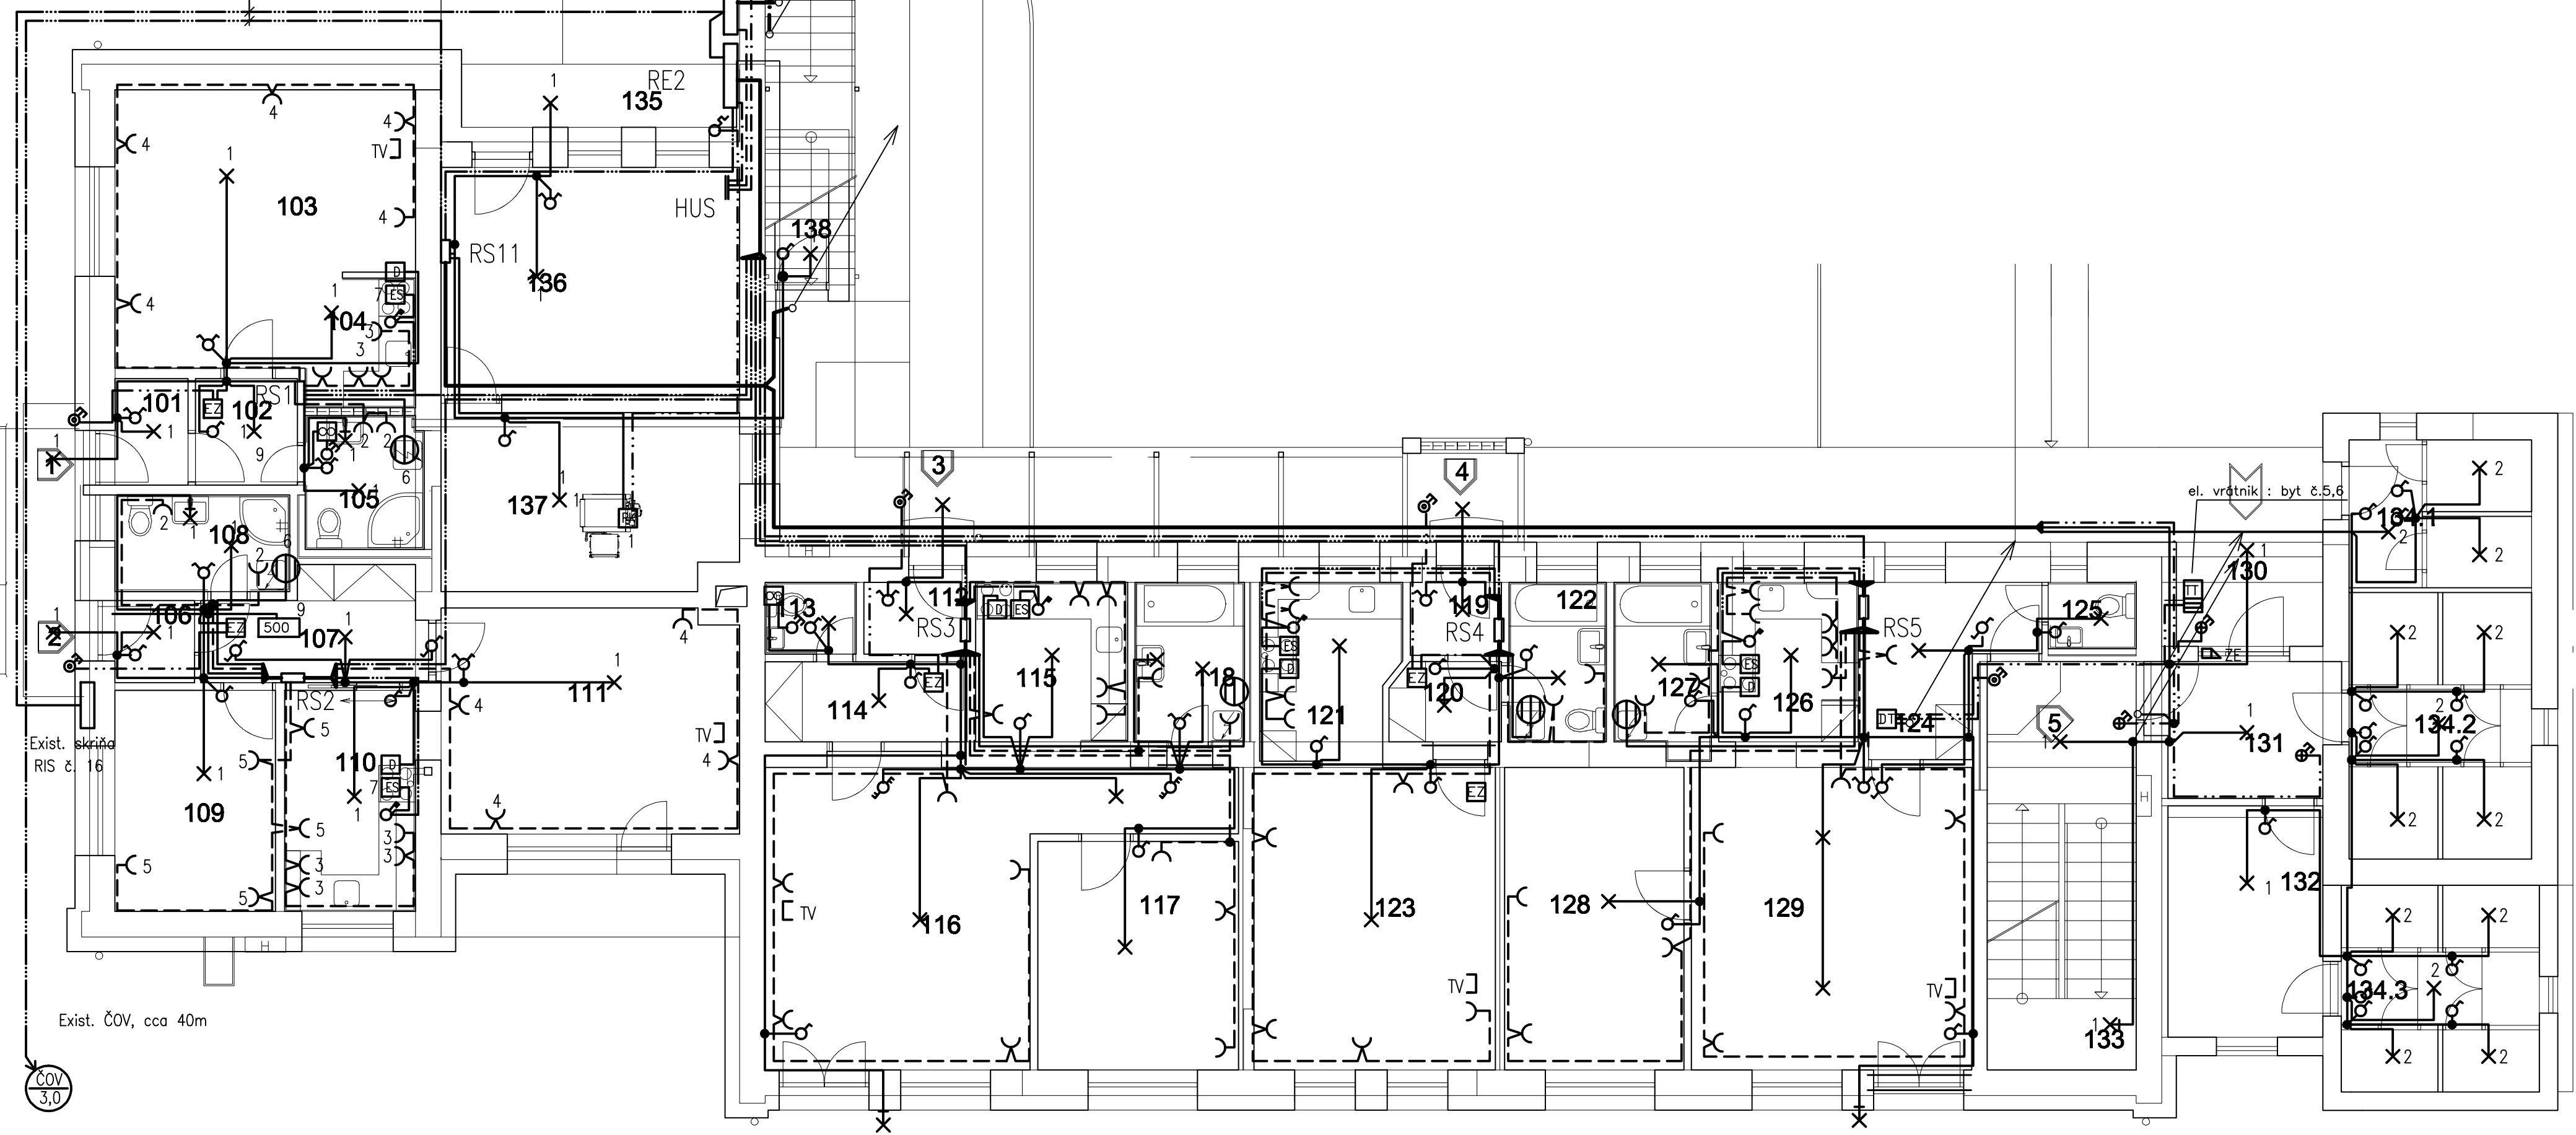

**LEGENDA**


ČÍSLO	ÚČEL MIESTNOSTI	PLOCHA m <sup>2</sup>
101	ZÁDVERIE	2,100
102	CHODBA	2,930
103	OBYVACIA IZBA	20,280
104	KUCHYŇA	3,410
105	KÚPEĽŇA + WC	4,280
<b>BYT Č. 1</b>		
106	ZÁDVERIE	1,770
107	CHODBA	5,920
108	KÚPEĽŇA + WC	4,600
109	SPALŇA	9,600
110	KUCHYŇA	7,820
111	OBYVACIA IZBA	18,070
<b>BYT Č. 2</b>		
ČÍSLO	ÚČEL MIESTNOSTI	PLOCHA m <sup>2</sup>
112	ZÁDVERIE	2,030
113	WC	1,800
114	CHODBA	4,360
115	KUCHYŇA	6,700
116	OBYVACIA IZBA	25,460
117	SPALŇA	12,360
118	KÚPEĽŇA	4,720
<b>BYT Č. 3</b>		
119	ZÁDVERIE	1,800
120	CHODBA	2,370
121	KUCHYŇA	6,540
122	KÚPEĽŇA + WC	4,190
123	OBYVACIA IZBA	19,500
<b>BYT Č. 4</b>		
124	CHODBA	6,450
125	WC	1,630
126	KUCHYŇA	6,380
127	KÚPEĽŇA	4,190
128	SPALŇA	14,430
129	OBYVACIA IZBA	22,940
<b>BYT Č. 5</b>		
130	ZÁVETRIE	4,12
131	ZÁDVERIE	6,640
132	KOČKY A BYCICLE	9,700
133	SCHODISKO	16,450
134	BYT KOMORY (6,98+12,44+10,91)	30,030
135	PRISTREŠOK	4,700
136	SKLAD PELETIEK	18,410
137	KOTOLŇA	14,100
138	SKLAD	1,760

Rozvodná sústava: 3 NPE, AC. 50 Hz, 230/400 V/TN-C-S  
Ochrana pred zásahom el. prúdom je navrhnutá podľa STN 33 2000-4-41

čl. 411: Ochranné opatrenie: Samočinné odpojenie napájania  
čl. 415: Doplnková ochrana

Legenda :

- X Svetidlo interierové
- Spínač jedнопólový (UNICA Plus)
- Spínač sériový (UNICA Plus)
- Spínač striedavý (UNICA Plus)
- Spínač tlačítkový s orientač. podsvietením (UNICA Plus)
- Spínač tlačítkový (UNICA Plus)
- Spínač tlačítkový so symbolom zvončeka (UNICA Plus)
- Spínač trojpól. 39563-23C
- Vonkajší termostat - dod. UK
- Zásuvka domová (UNICA Plus)
- Krabica rozbočná KR 68
- Kuch. digestor
- Ventilátor s čas. dobehom 230V, 30W (dodávka vzť)
- EL. sporák Pi=6,8kW, 400V
- Peletkový kotol, 280 W, 230 V
- Tlačítkové tablo pre 2 účastníkov (AUDIO)
- Domáci telefón T100 (AUDIO)
- El. zvonček
- ZE Zámok elektrický
- Hlavná uzemňovacia svorka

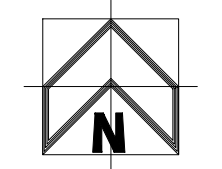

<b>PRO-ING RUŽOMBEROK</b> PROJEKTOVÁ A INŽINIERSKA KANCELÁRIA			
HLAV. ING. PROJ. :	ZODPOV. PROJ. :	VYPRACOVAL :	STUPEŇ : PpreSP
ING.ARCH E. LAKOŠTIK	Ing. Anton Galas	Ing. Ján Božek	DÁTUM : 12. 2016
MIESTO STAVBY: LIPTOVSKÉ REVÚCE			FORMÁT : 2 A4
INVESTOR : OBEC LIPTOVSKÉ REVÚCE			MIERKA : 1:75
STAVBA : STAVEBNÉ ÚPRAVY MŠ VYŠNÁ NA BYTOVÝ DOM - 10 BJ			ZAK. č. : 24256
OBJEKT : LIPTOVSKÉ REVÚCE			
OBSAH : Umelé osvetlenie a vnútorné silové rozvody - 1.NP			č.výk.: 6