


PÔDORYS II. N.P. M 1 : 75

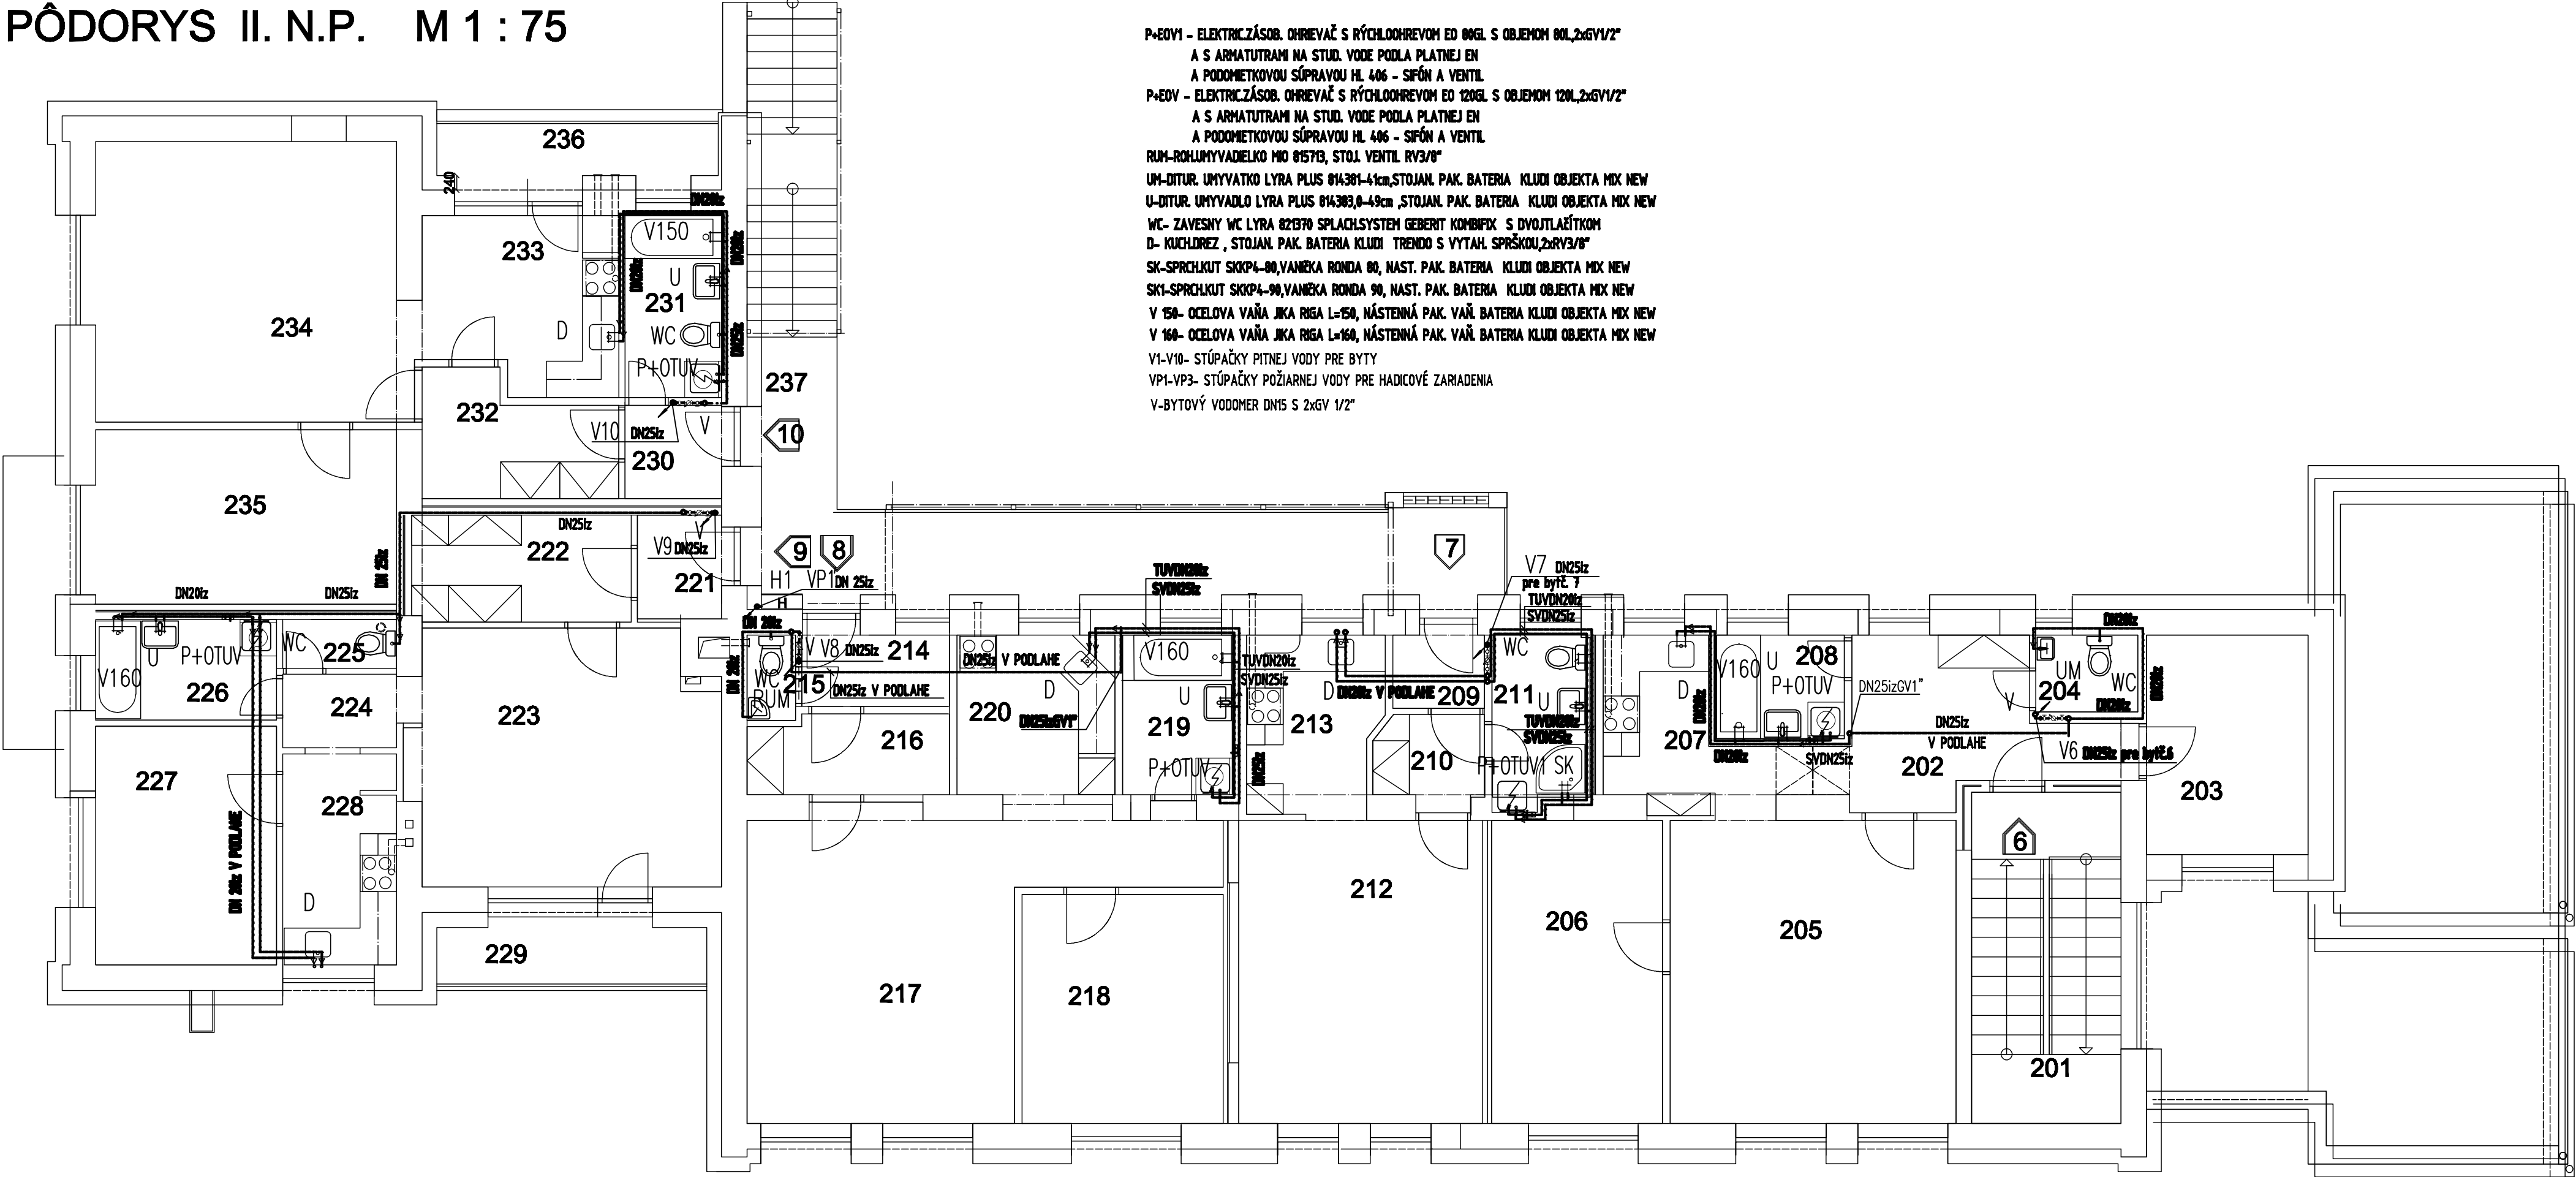

P+EVY1 - ELEKTRICZÁSOS. OHŔIEVAČ S RÝCHLOOHREYOM EO 80GL S OBJEMOM 80L,2xGV1/2"
A S ARMATUTRAMI NA STUOL. YODE POOLA PLATNEJ EN
A PODOMETKOVOU SÚPRAYOU HL. 406 - SIFÓN A VENTIL
P+EVY - ELEKTRICZÁSOS. OHŔIEVAČ S RÝCHLOOHREYOM EO 120GL S OBJEMOM 120L,2xGV1/2"
A S ARMATUTRAMI NA STUOL. YODE POOLA PLATNEJ EN
A PODOMETKOVOU SÚPRAYOU HL. 406 - SIFÓN A VENTIL
RUM-ROKUMYVADIELKO MIO 815713, STOL. VENTIL RV3/8"
UM-DITUR. UMYVATKO LYRA PLUS 814381-41cm,STOJAN. PAK. BATERIA KLUDI OBJEKTA MIX NEW
U-DITUR. UMYVADLO LYRA PLUS 814383,8-49cm ,STOJAN. PAK. BATERIA KLUDI OBJEKTA MIX NEW
WC- ZAVESNY WC LYRA 821370 SPLACHSYSTEM GEBERIT KOMBIFIX S DVOJTLAČÍTKOM
D- KUCHDREZ , STOJAN. PAK. BATERIA KLUDI TRENDOS VYTAH. SPRŠKOU,2xRV3/8"
SK-SPRCHLKUT SKP4-90,VANIEKA RONDA 90, NAST. PAK. BATERIA KLUDI OBJEKTA MIX NEW
SK1-SPRCHLKUT SKP4-90,VANIEKA RONDA 90, NAST. PAK. BATERIA KLUDI OBJEKTA MIX NEW
V 150- OCELOVA VAŇA JIKA RIGA L=150, NÁSTENNÁ PAK. VAŇ. BATERIA KLUDI OBJEKTA MIX NEW
V 160- OCELOVA VAŇA JIKA RIGA L=160, NÁSTENNÁ PAK. VAŇ. BATERIA KLUDI OBJEKTA MIX NEW
V1-V10- STÚPAČKY PITNEJ VODY PRE BYTY
VP1-VP3- STÚPAČKY POŽIARNEJ VODY PRE HADICOVÉ ZARIADENIA
V-BYTOVÝ VODOMER DN15 S 2xGV 1/2"

LEGENDA

ČÍSLO	ÓČEL MESTNOSTI	PLOCHA m²
202	CHODBA	10,550
203	IZBA	9,540
204	WC	2,110
205	OBÝVACIA IZBA	23,360
206	SPÁĽŇA	13,670
207	KUCHYŇA	5,820
208	KÚPEĽŇA	3,570
BYT Č. 8	OBÝTNÁ PLOCHA	46,570 m²
	PODLAHOVÁ PLOCHA	68,620 m²
209	ZÁDVERIE	1,800
210	CHODBA	2,340
211	KÚPEĽŇA	4,060
212	OBÝVACIA IZBA	19,650
213	KUCHYŇA	6,350
BYT Č. 7	OBÝTNÁ PLOCHA	19,650 m²
	PODLAHOVÁ PLOCHA	34,200 m²

LEGENDA

ČÍSLO	ÓČEL MESTNOSTI	PLOCHA m²
214	ZÁDVERIE	2,840
215	WC	1,120
216	CHODBA	4,220
217	OBÝVACIA IZBA	26,620
218	SPÁĽŇA	12,390
219	KÚPEĽŇA	4,720
220	KUCHYŇA	6,900
BYT	OBÝTNÁ PLOCHA	39,010 m²
Č. 8	PODLAHOVÁ PLOCHA	58,810 m²
221	ZÁDVERIE	2,360
222	CHODBA, ŠATNÍK	6,320
223	OBÝVACIA IZBA	20,680
224	CHODBA	2,250
225	WC	1,500
226	KÚPEĽŇA	4,900
227	SPÁĽŇA	11,630
228	KUCHYŇA	6,430
229	BALKÓN	5,680
BYT	OBÝTNÁ PLOCHA	32,310 m²
Č. 9	PODLAHOVÁ PLOCHA	61,950 m²
230	ZÁDVERIE	2,430
231	KÚPEĽŇA+WC	4,720
232	CHODBA	5,740
233	KUCHYŇA	8,830
234	OBÝVACIA IZBA	23,340
235	SPÁĽŇA	14,150
236	BALKÓN	5,810
BYT	OBÝTNÁ PLOCHA	37,490 m²
Č. 10	PODLAHOVÁ PLOCHA	65,020 m²
201	SCHODISKO	13,320
237	SCHODISKO+PAVLAČ	31,150
OBÝTNÁ PLOCHA BYTOV		175,030 m²
PODLAHOVÁ PLOCHA SPOL. PRIESTORY		44,470 m²
PODLAHOVÁ PLOCHA BYTOV		288,600 m²
PODLAHOVÁ PLOCHA SPOLU		333,070 m²

ING.ARCH. EUGEN LAKOŠTÍK, autorizovaný architekt, Nám. A. Hlinku 54, 034 01 Ružomberok						
NAZOV AKCIE: STAVEBNÉ ÚPRAVY MŠ VYŠNÁ NA BYTOVÝ DOM - 10 BJ LIPTOVSKÉ REVÚČE			Ved. proj.: ING.ARCH. LAKOŠTÍK			
			Zodp. proj.: J.RECHTORIKOVÁ			
			Vypracoval: J.RECHTORIKOVÁ			
			Dátum: 12.2016			
VÝKRES: PÔDORYS II. N.P.-VODOVOD		PROFESIA: ZTI		Meritko: 1:75		
INVESTOR: OBEC LIPTOVSKÉ REVÚČE OKRES RUŽOMBEROK		STUPEŇ: PPSP		Základové číslo: 0611/18	Formát: 4A4	Číslo výkresu: 5