

PÔDORYS I. N.P. M 1 : 75

POZNÁMKA

POVODNÉ MURIVO

MURIVO Z PÓROBET. TVÁRNIC YTONG

OBVODOVÉ STENY ZATEPL. CERTIFIKOVANÝM KONTAKTNÝM SYSTÉMOM ETICS CAPAROL, CAPATECT BASK-LINE HR. 240 MM

POVRCH, ÚPRAVA: SILIKÓNOVÁ OMIETKA CAPATECT SH 20 RILLENPUTZ S RÝHOVANOU ŠTRUKTÚROU

STROPY UPRAVIŤ NOVÝMI STIERKAMI S PRESIEŤKOVANÍM


Obvodová stena U= 0,15 W/m²K

Strop pod pôjdom U= 0,11 W/m²K

Strop nad vonkajším prostredím U= 0,14 W/m²K

Strop nad nevyskurovaným prostredím U= 0,25 W/m²K

Podlaha na teréne U= 0,13 W/m²K

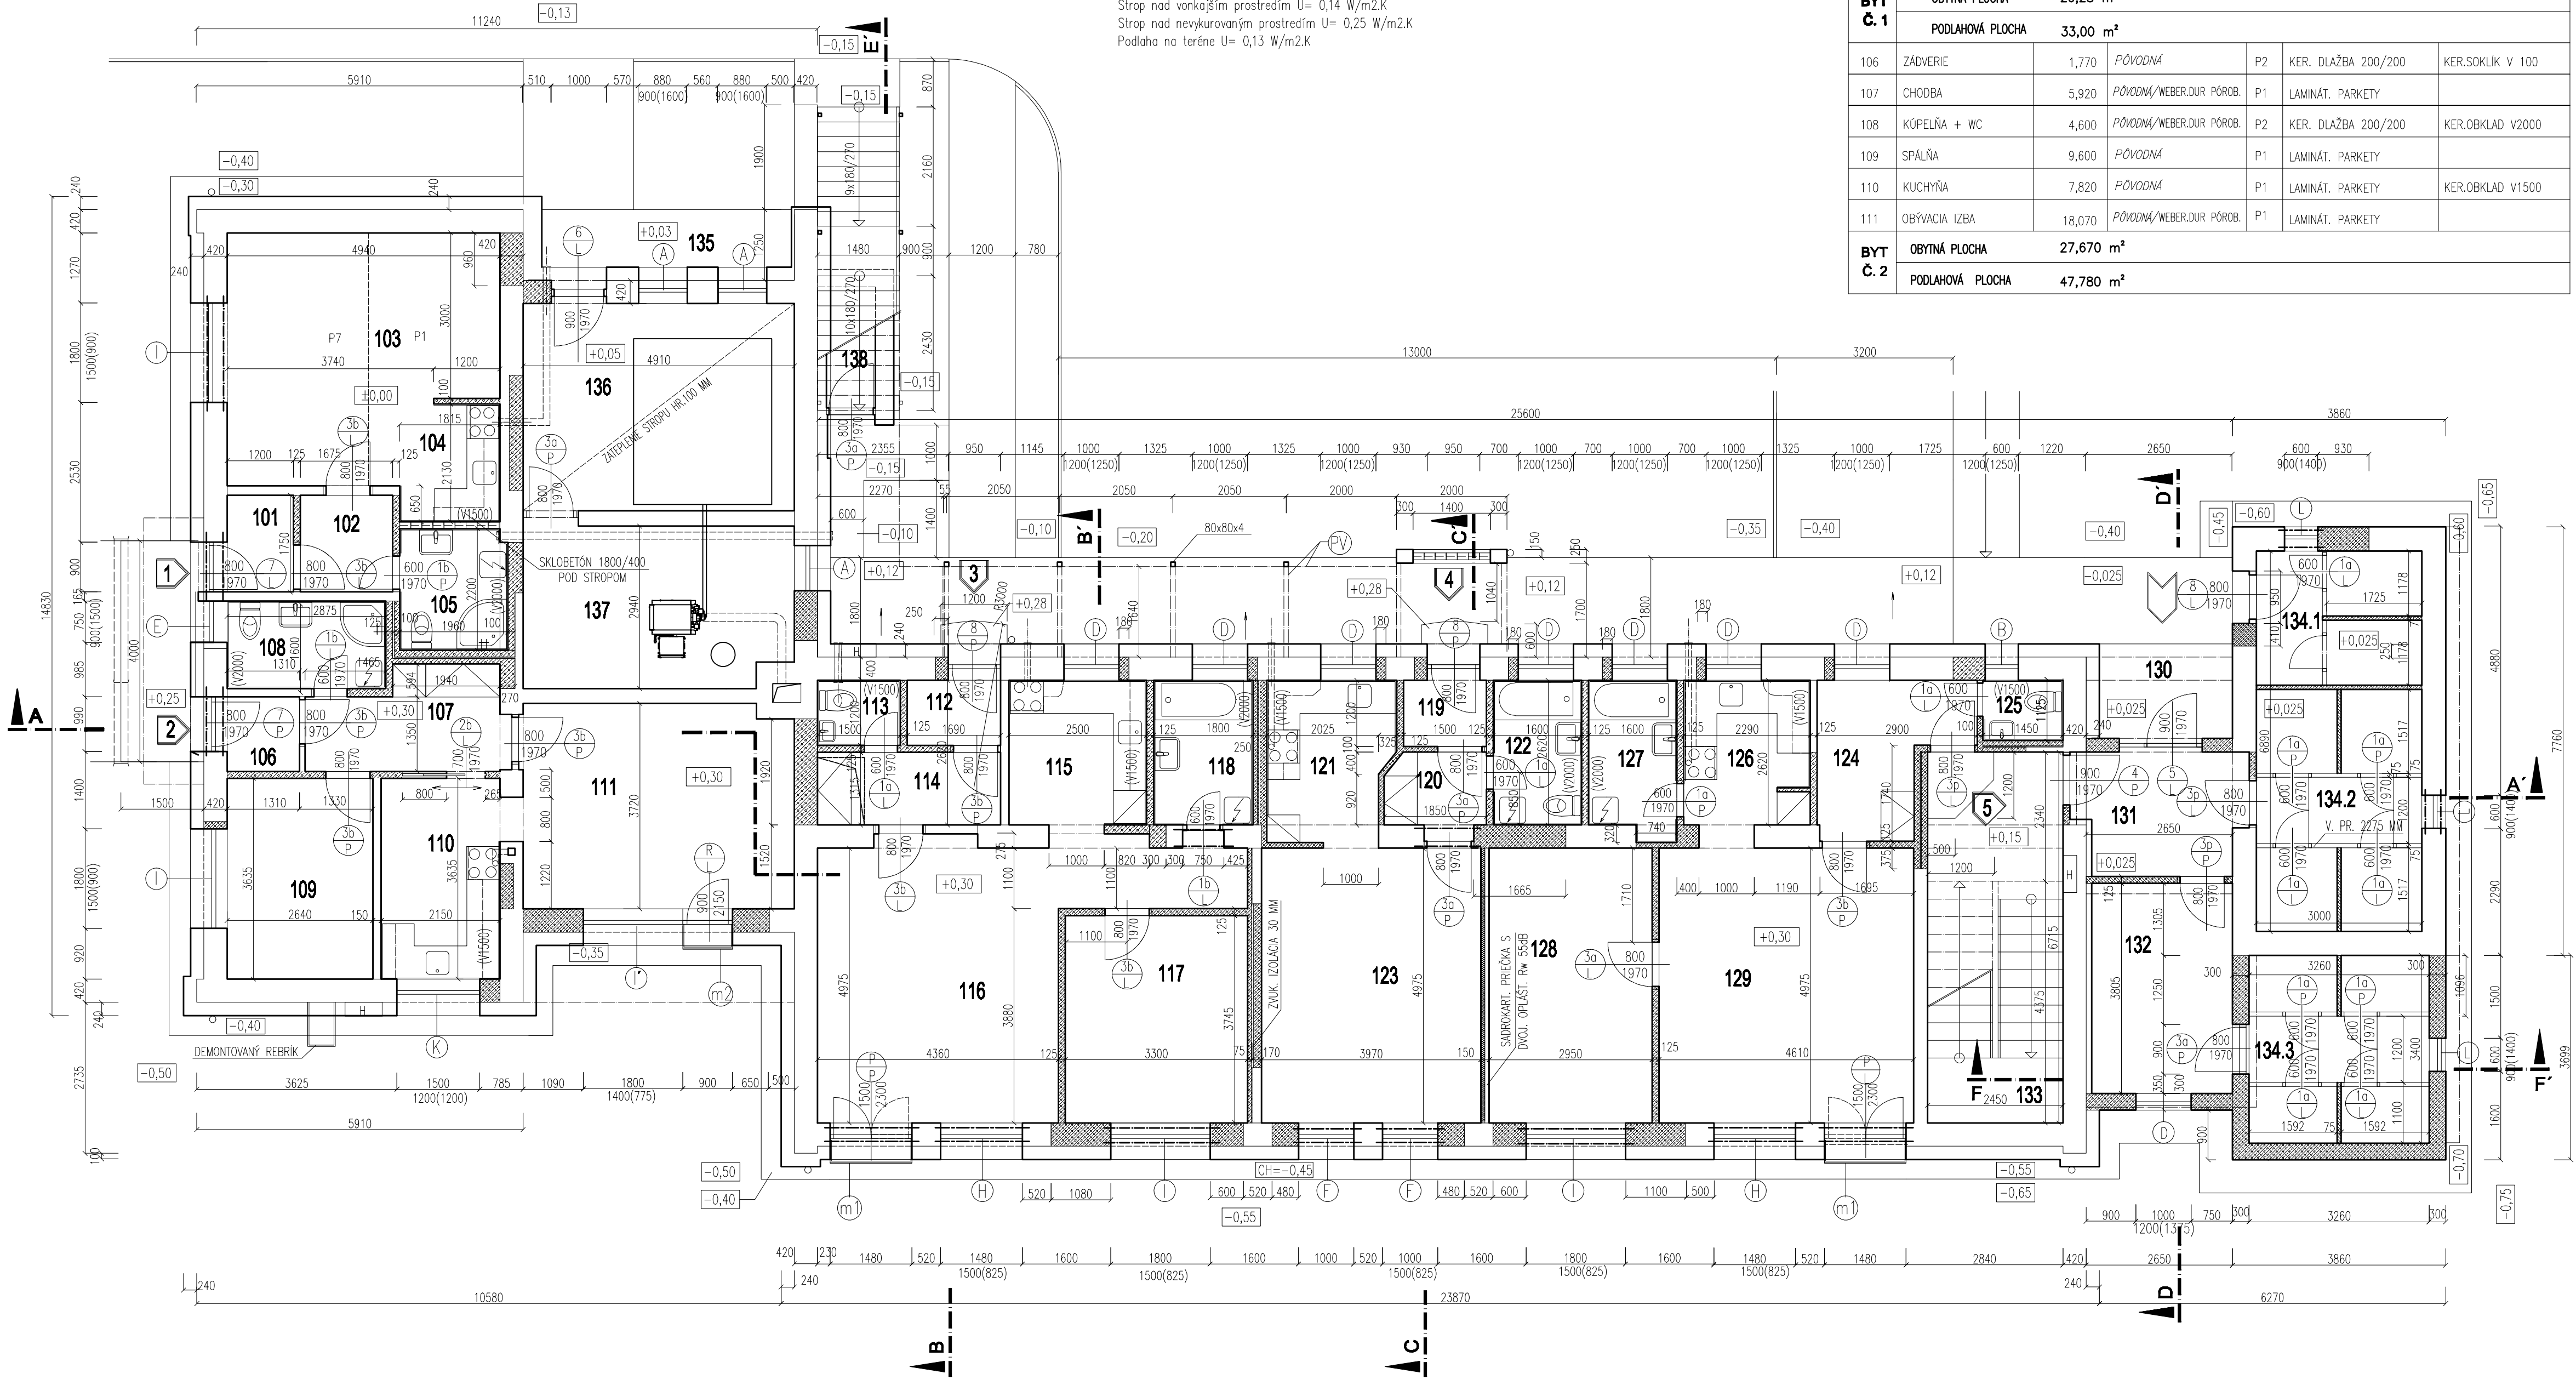

LEGENDA

ČÍSLO	ÚČEL MIESTNOSTI	PLOCHA m ²	ÚPRAVA STIEN	ÚPRAVA PODLAH	POZNÁMKA
101	ZÁDVERIE	2,100	POVODNÁ	P2 KER. DLAŽBA 200/200	KER.SOKLIK V 100
102	CHODBA	2,930	POVODNÁ/WEBER.DUR PÓROB.	P1 LAMINÁT. PARKETY	
103	OBÝVACIA IZBA	20,280	POVODNÁ/WEBER.DUR PÓROB.	P7/P1 LAMINÁT. PARKETY	
104	KUCHYŇA	3,410	POVODNÁ/WEBER.DUR PÓROB.	P1 LAMINÁT. PARKETY	KER.OBKLAJ V1500
105	KÚPEĽNÁ + WC	4,280	WEBER.DUR PÓROBETÓN	P2 KER. DLAŽBA 200/200	KER.OBKLAJ V2000
BYT Č. 1	OBÝTNÁ PLOCHA	20,28 m²			
	PODLAHOVÁ PLOCHA	33,00 m²			
106	ZÁDVERIE	1,770	POVODNÁ	P2 KER. DLAŽBA 200/200	KER.SOKLIK V 100
107	CHODBA	5,920	POVODNÁ/WEBER.DUR PÓROB.	P1 LAMINÁT. PARKETY	
108	KÚPEĽNÁ + WC	4,600	POVODNÁ/WEBER.DUR PÓROB.	P2 KER. DLAŽBA 200/200	KER.OBKLAJ V2000
109	SPÁĽŇA	9,600	POVODNÁ	P1 LAMINÁT. PARKETY	
110	KUCHYŇA	7,820	POVODNÁ	P1 LAMINÁT. PARKETY	KER.OBKLAJ V1500
111	OBÝVACIA IZBA	18,070	POVODNÁ/WEBER.DUR PÓROB.	P1 LAMINÁT. PARKETY	
BYT Č. 2	OBÝTNÁ PLOCHA	27,670 m²			
	PODLAHOVÁ PLOCHA	47,780 m²			

LEGENDA

ČÍSLO	ÚČEL MIESTNOSTI	PLOCHA m ²	ÚPRAVA STIEN	ÚPRAVA PODLAH	POZNÁMKA
112	ZÁDVERIE	2,030	POVODNÁ/WEBER.DUR PÓROB.	P2 KER. DLAŽBA 200/200	KER.SOKLIK V 100
113	WC	1,800	POVODNÁ/WEBER.DUR PÓROB.	P2 KER. DLAŽBA 200/200	KER.OBKLAJ V1500
114	CHODBA	4,360	POVODNÁ/WEBER.DUR PÓROB.	P1 LAMINÁT. PARKETY	DOPLNIŤ STROP PO VÝFAHOVEJ SACHTE
115	KUCHYŇA	6,700	POVODNÁ/WEBER.DUR PÓROB.	P1 LAMINÁT. PARKETY	KER.OBKLAJ V1500
116	OBÝVACIA IZBA	25,460	POVODNÁ/WEBER.DUR PÓROB.	P1 LAMINÁT. PARKETY	
117	SPÁĽŇA	12,360	WEBER.DUR PÓROBETÓN	P1 LAMINÁT. PARKETY	
118	KÚPEĽNÁ	4,720	WEBER.DUR PÓROBETÓN	P2 KER. DLAŽBA 200/200	KER.OBKLAJ V2000
BYT Č. 3	OBÝTNÁ PLOCHA	37,820 m²			
	PODLAHOVÁ PLOCHA	57,430 m²			
119	ZÁDVERIE	1,800	WEBER.DUR PÓROBETÓN	P2 KER. DLAŽBA 200/200	KER.SOKLIK V 100
120	CHODBA	2,370	WEBER.DUR PÓROBETÓN	P1 LAMINÁT. PARKETY	
121	KUCHYŇA	6,540	WEBER.DUR PÓROBETÓN	P1 LAMINÁT. PARKETY	KER.OBKLAJ V1500
122	KÚPEĽNÁ + WC	4,190	WEBER.DUR PÓROBETÓN	P2 KER. DLAŽBA 200/200	KER.OBKLAJ V2000
123	OBÝVACIA IZBA	19,500	WEBER.DUR PÓROBETÓN	P1 LAMINÁT. PARKETY	
BYT Č. 4	OBÝTNÁ PLOCHA	19,500 m²			
	PODLAHOVÁ PLOCHA	34,400 m²			
124	CHODBA	6,450	WEBER.DUR PÓROBETÓN	P1 KER. DLAŽBA 200/200	KER.SOKLIK V 100
125	WC	1,630	POVODNÁ/WEBER.DUR PÓROB.	P2 KER. DLAŽBA 200/200	KER.OBKLAJ V1500
126	KUCHYŇA	6,380	WEBER.DUR PÓROBETÓN	P1 LAMINÁT. PARKETY	KER.OBKLAJ V1500
127	KÚPEĽNÁ	4,190	WEBER.DUR PÓROBETÓN	P2 KER. DLAŽBA 200/200	KER.OBKLAJ V2000
128	SPÁĽŇA	14,430	WEBER.DUR PÓROBETÓN	P1 LAMINÁT. PARKETY	
129	OBÝVACIA IZBA	22,940	WEBER.DUR PÓROBETÓN	P1 LAMINÁT. PARKETY	
BYT Č. 5	OBÝTNÁ PLOCHA	37,370 m²			
	PODLAHOVÁ PLOCHA	56,020 m²			
130	ZÁVETRIE	4,12	SIL.OM. CAPATECT SH 20	P6 KER. DLAŽBA 300/300 MRAZUVZDORNÁ	KER.SOKLIK V 100 ZATEPL.STROPU 150
131	ZÁDVERIE	6,640	WEBER.DUR PÓROBETÓN	P6 KER. DLAŽBA 300/300	KER.SOKLIK V 100 ZATEPL.STROPU 100
132	KOČKY A BYCKLE	9,700	SIL.OM. CAPATECT SH 20	P11 KER. DLAŽBA 300/300	KER.SOKLIK V 100
133	SCHODISKO	16,450	POVODNÁ/WEBER.DUR PÓROB.	P3 KER. DLAŽBA 300/300	KER.SOKLIK V 100
134	BYT. KOMORY (6,98+12,44+10,91)	30,030	POVODNÁ/WEBER.DUR PÓROB.	P8/P11 KER. DLAŽBA 300/300	KER.SOKLIK V 100
135	PRÍSTREŠOK	4,700	SIL.OM. CAPATECT SH 20	P10 KER. DLAŽBA 200/200 MRAZUVZDORNÁ	KER.SOKLIK V 100
136	SKLAD PELETIEK	18,410	POVODNÁ/WEBER.DUR PÓROB.	P9 KER. DLAŽBA 300/300	KER.SOKLIK V 100 ZATEPL.STROPU 100
137	KOTOLŇA	14,100	POVODNÁ/WEBER.DUR PÓROB.	P9 KER. DLAŽBA 300/300	KER.SOKLIK V 100
138	SKLAD	1,760	POVODNÁ/WEBER.DUR PÓROB.	P4 KER. DLAŽBA 300/300	KER.SOKLIK V 100
OBÝTNÁ PLOCHA BYTOV		142,640 m²			
PODLAHOVÁ PLOCHA BYTOV		228,630 m²			
PODLAHOVÁ PLOCHA SPOL. PRIESTORY		108,910 m²			
PODLAHOVÁ PLOCHA SPOLU		337,540 m²			

ING.ARCH. EUGEN LAKOŠTIK, autorizovaný architekt, Nám. A Hlinku 54, 034 01 Ružomberok

STAVEBNÉ ÚPRAVY MŠ VÝŠNÁ NA BYTOVÝ DOM - 10 BJ LIPTOVSKÉ REVÚCE

Ved. proj.: ING.ARCH. LAKOŠTIK
 Zodp. proj.: ING.ARCH. LAKOŠTIK
 Vypracoval: ING.ARCH. LAKOŠTIK

VÝKRES: PÔDORYS I. N.P. PROFESIA: ARCH. Dátum: 122016
 Mierka: 1:75

INVESTOR: OBEC LIPTOVSKÉ REVÚCE STUPEŇ: PPSPaRS Zbázokové číslo: 1615 Formát: 6A4 Číslo výkresu: 8