



PÔDORYS II. N.P. M 1 : 75

POZNÁMKA

-  PÓVODNÉ MURIVO
-  MURIVO Z PÓROBET. TVÁRNIC YTONG


- OBVODOVÉ STENY ZATEPLÍ CERTIFIKOVANÝM KONTAKTNÝM SYSTÉMOM ETICS CAPAROL, CAPATECT BASK-LINE HR. 240 MM
- POVRCH. ÚPRAVA: SILIKÓNOVÁ OMIETKA CAPATECT SH 20 RILLENPUTZ S RYHOVANOU ŠTRUKTÚROU
- VŠETKY OBYTNÉ PRIESTORY BYTOV Č.6,7,8 ZNIŽENÝ SADRKARTONOVÝ PODHLAD

LEGENDA

ČÍSLO	ÚČEL MIESTNOSTI	PLOCHA m ²	ÚPRAVA STIEN	ÚPRAVA PODLAH	POZNÁMKA
202	CHODBA	10,550	PÓVODNÁ/WEBER.DUR PÓROB.	P5 LAMINÁT. PARKETY	KER.SOKLIK V 100
203	IZBA	9,540	PÓVODNÁ/WEBER.DUR PÓROB.	P5 LAMINÁT. PARKETY	
204	WC	2,110	PÓVODNÁ/WEBER.DUR PÓROB.	P4 LAMINÁT. PARKETY	KER.OBKLAD V1500
205	OBÝVACIA IZBA	23,360	PÓVODNÁ/WEBER.DUR PÓROB.	P5 LAMINÁT. PARKETY	
206	SPÁLŇA	13,670	WEBER.DUR PÓROBETÓN	P5 LAMINÁT. PARKETY	
207	KUCHYŇA	5,820	WEBER.DUR PÓROBETÓN	P5 LAMINÁT. PARKETY	KER.OBKLAD V1500
208	KÚPEĽŇA	3,570	WEBER.DUR PÓROBETÓN	P4 KER. DLAŽBA 200/200	KER.OBKLAD V2000
BYT Č. 6	OBYTNÁ PLOCHA	46,570 m²			
	PODLAHOVÁ PLOCHA	68,620 m²			
209	ZÁDVERIE	1,800	WEBER.DUR PÓROBETÓN	P4 KER. DLAŽBA 200/200	KER.SOKLIK V 100
210	CHODBA	2,340	WEBER.DUR PÓROBETÓN	P5 LAMINÁT. PARKETY	
211	KÚPEĽŇA	4,060	WEBER.DUR PÓROBETÓN	P4 KER. DLAŽBA 200/200	KER.OBKLAD V2000
212	OBÝVACIA IZBA	19,650	WEBER.DUR PÓROBETÓN	P5 LAMINÁT. PARKETY	
213	KUCHYŇA	6,350	WEBER.DUR PÓROBETÓN	P5 LAMINÁT. PARKETY	KER.OBKLAD V1500
BYT Č. 7	OBYTNÁ PLOCHA	19,650 m²			
	PODLAHOVÁ PLOCHA	34,200 m²			

LEGENDA

ČÍSLO	ÚČEL MIESTNOSTI	PLOCHA m ²	ÚPRAVA STIEN	ÚPRAVA PODLAH	POZNÁMKA
214	ZÁDVERIE	2,840	PÓVODNÁ/WEBER.DUR PÓROB.	P4 KER. DLAŽBA 200/200	KER.SOKLIK V 100
215	WC	1,120	PÓVODNÁ/WEBER.DUR PÓROB.	P4 KER. DLAŽBA 200/200	KER.OBKLAD V1500
216	CHODBA	4,220	PÓVODNÁ/WEBER.DUR PÓROB.	P5 LAMINÁT. PARKETY	
217	OBÝVACIA IZBA	26,620	PÓVODNÁ/WEBER.DUR PÓROB.	P5 LAMINÁT. PARKETY	
218	SPÁLŇA	12,390	WEBER.DUR PÓROBETÓN	P5 LAMINÁT. PARKETY	
219	KÚPEĽŇA	4,720	WEBER.DUR PÓROBETÓN	P4 KER. DLAŽBA 200/200	KER.OBKLAD V2000
220	KUCHYŇA	6,900	PÓVODNÁ/WEBER.DUR PÓROB.	P5 LAMINÁT. PARKETY	KER.OBKLAD V1500
BYT Č. 8	OBYTNÁ PLOCHA	39,010 m²			
	PODLAHOVÁ PLOCHA	58,810 m²			
221	ZÁDVERIE	2,360	PÓVODNÁ/WEBER.DUR PÓROB.	P4 KER. DLAŽBA 200/200	KER.SOKLIK V 100
222	CHODBA, ŠATNÍK	6,320	PÓVODNÁ/WEBER.DUR PÓROB.	P5 LAMINÁT. PARKETY	
223	OBÝVACIA IZBA	20,680	PÓVODNÁ/WEBER.DUR PÓROB.	P5 LAMINÁT. PARKETY	KER.OBKLAD V2000
224	CHODBA	2,250	PÓVODNÁ/WEBER.DUR PÓROB.	P5 LAMINÁT. PARKETY	
225	WC	1,500	PÓVODNÁ/WEBER.DUR PÓROB.	P4 KER. DLAŽBA 200/200	
226	KÚPEĽŇA	4,900	PÓVODNÁ/WEBER.DUR PÓROB.	P4 KER. DLAŽBA 200/200	
227	SPÁLŇA	11,630	PÓVODNÁ/WEBER.DUR PÓROB.	P5 LAMINÁT. PARKETY	
228	KUCHYŇA	6,430	PÓVODNÁ/WEBER.DUR PÓROB.	P5 LAMINÁT. PARKETY	KER.OBKLAD V1500
229	BALKÓN	5,680	SIL.OM. CAPATECT SH 20	P6 KER. DLAŽBA 200/200 MRAZUVZDORNÁ	KER.SOKLIK V 100
BYT Č. 9	OBYTNÁ PLOCHA	32,310 m²			
	PODLAHOVÁ PLOCHA	61,950 m² (VRÁTANE BALKÓNA)			
230	ZÁDVERIE	2,430	PÓVODNÁ/WEBER.DUR PÓROB.	P4 KER. DLAŽBA 200/200	KER.SOKLIK V 100
231	KÚPEĽŇA+WC	4,720	PÓVODNÁ/WEBER.DUR PÓROB.	P4 KER. DLAŽBA 200/200	KER.OBKLAD V2000
232	CHODBA	5,740	PÓVODNÁ/WEBER.DUR PÓROB.	P5 LAMINÁT. PARKETY	
233	KUCHYŇA	8,830	WEBER.DUR PÓROBETÓN	P5 LAMINÁT. PARKETY	KER.OBKLAD V1500
234	OBÝVACIA IZBA	23,340	PÓVODNÁ/WEBER.DUR PÓROB.	P5 LAMINÁT. PARKETY	
235	SPÁLŇA	14,150	WEBER.DUR PÓROBETÓN	P5 LAMINÁT. PARKETY	
236	BALKÓN	5,810	SIL.OM. CAPATECT SH 20	P6 KER. DLAŽBA 200/200 MRAZUVZDORNÁ	KER.SOKLIK V 100
BYT Č. 10	OBYTNÁ PLOCHA	37,490 m²			
	PODLAHOVÁ PLOCHA	65,020 m² (VRÁTANE BALKÓNA)			
201	SCHODISKO	13,320	PÓVODNÁ/WEBER.DUR PÓROB.	P3 KER. DLAŽBA 300/300	KER.SOKLIK V 100
237	SCHODISKO+PAVLAČ	31,150	SIL.OM. CAPATECT SH 20	P3 KER. DLAŽBA 300/300 MRAZUVZDORNÁ	KER.SOKLIK V 100
	OBYTNÁ PLOCHA BYTOV	175,030 m²			
	PODLAHOVÁ PLOCHA SPOL. PRIESTORY	44,470 m²			
	PODLAHOVÁ PLOCHA BYTOV	288,600 m²			
	PODLAHOVÁ PLOCHA SPOLU	333,070 m²			

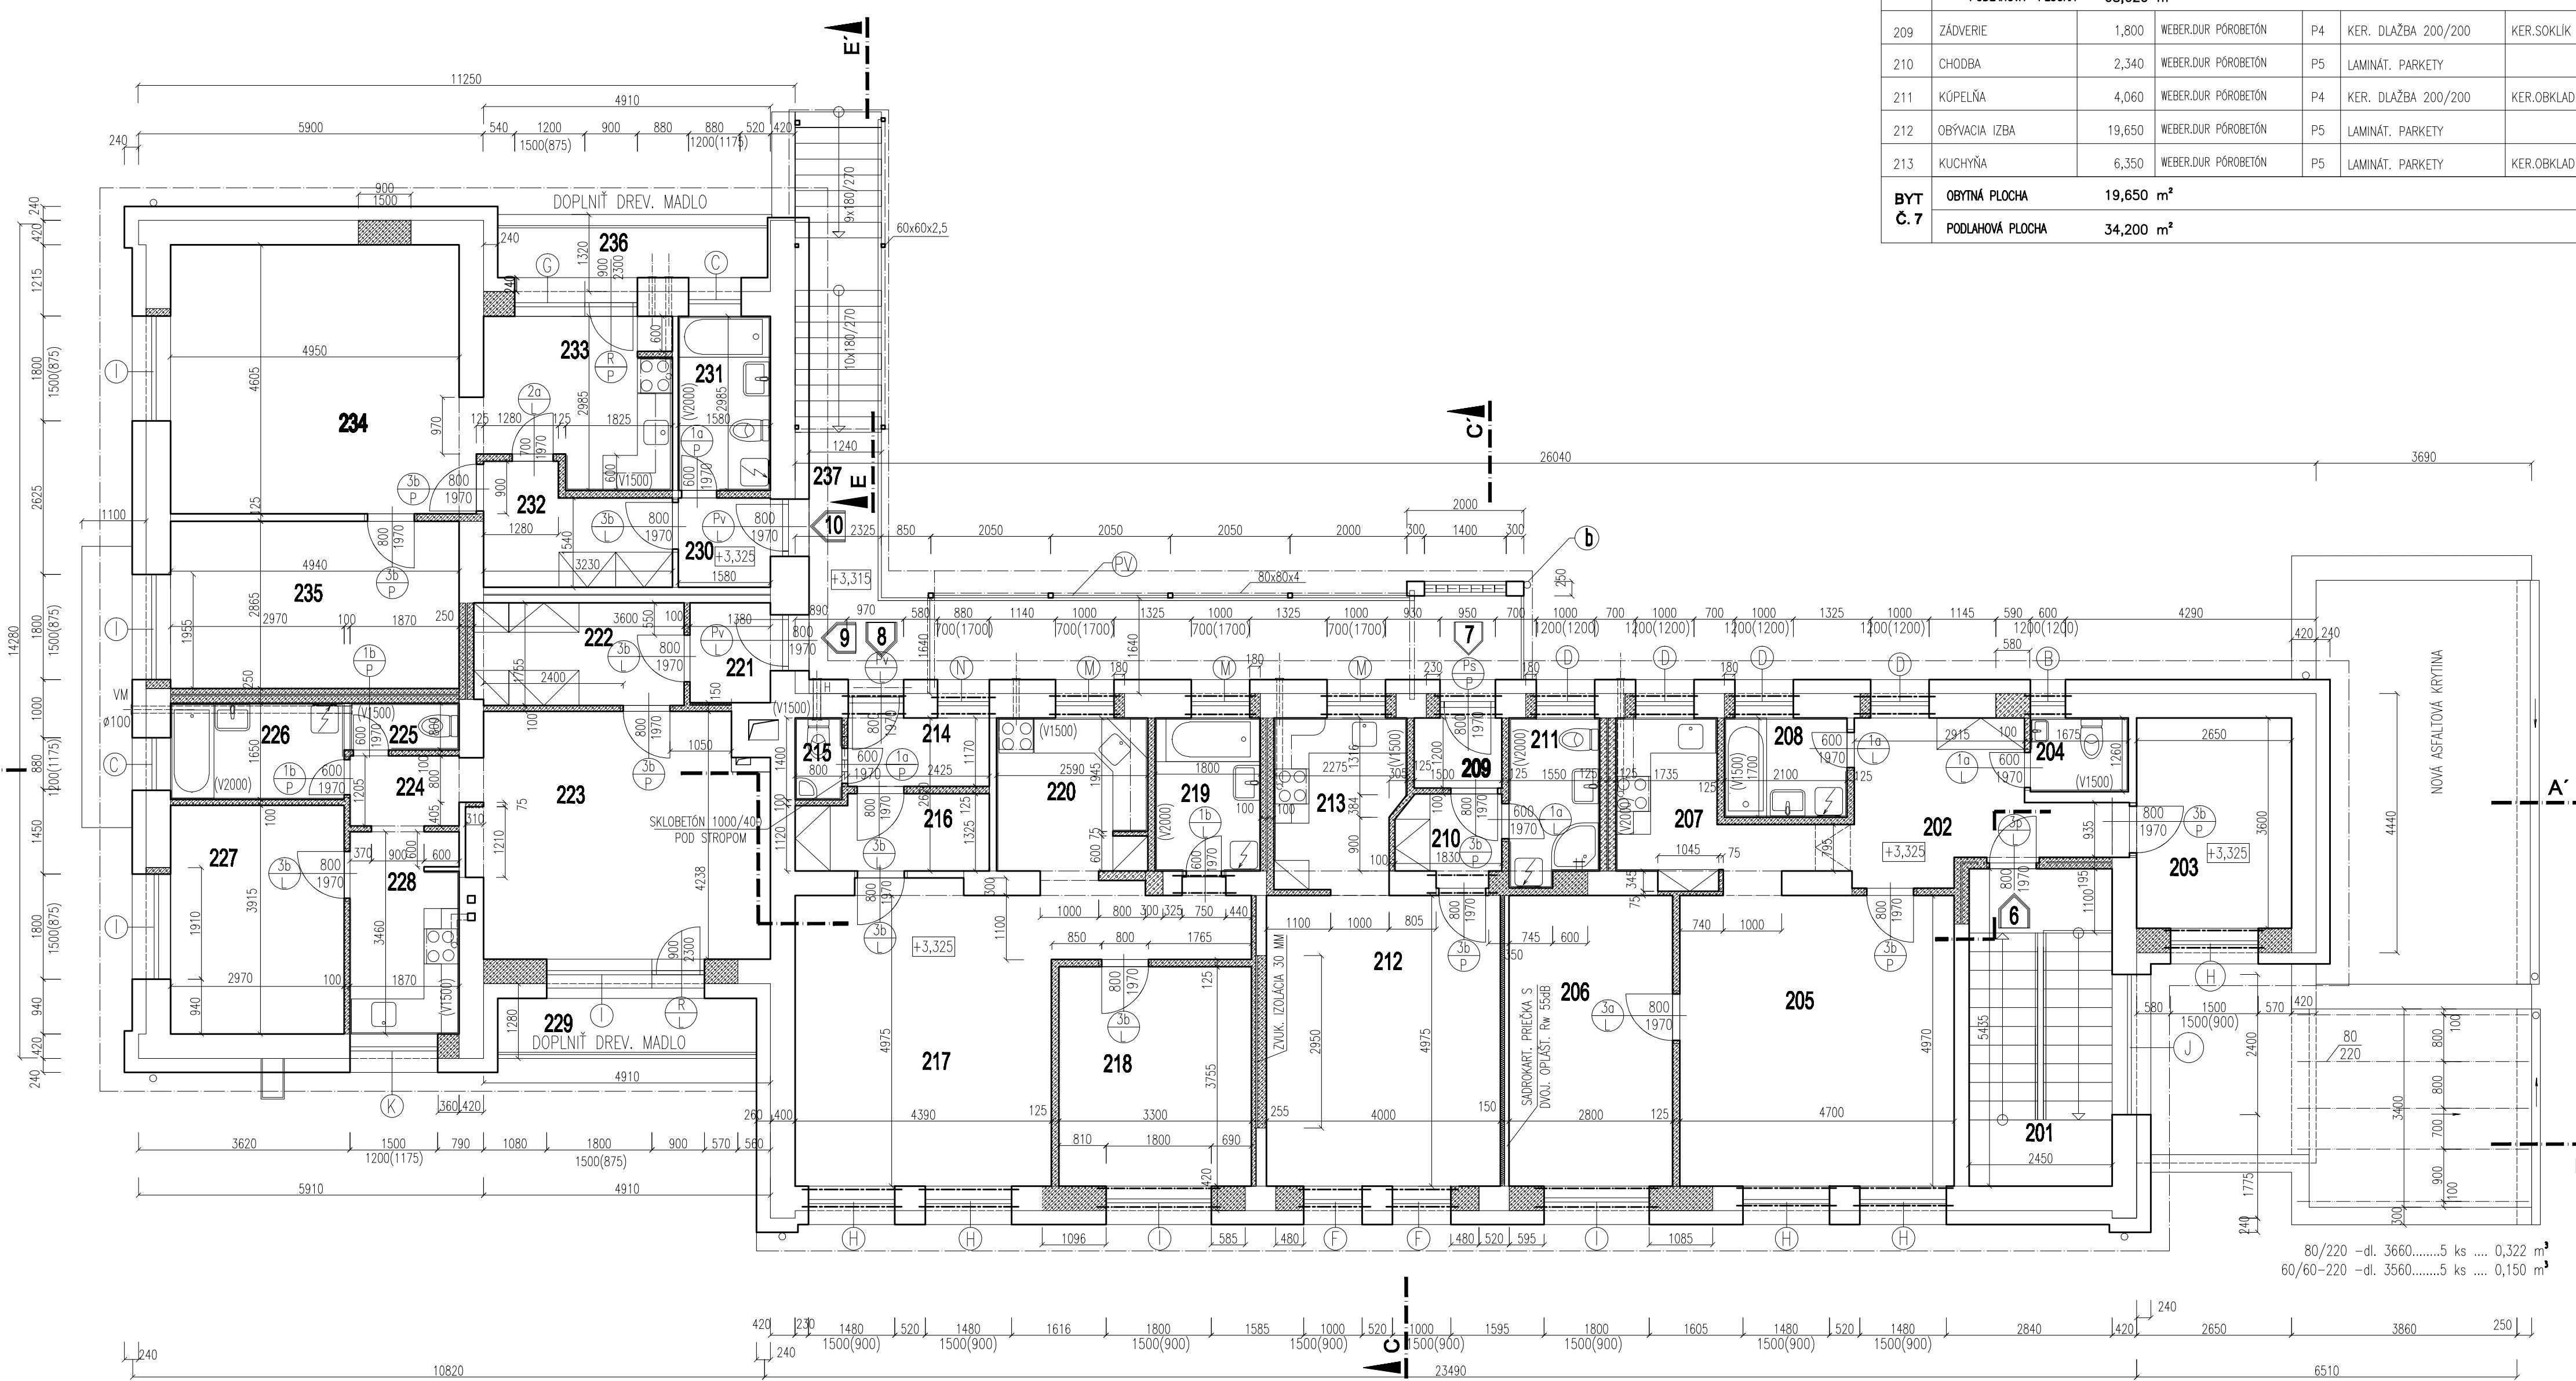

ING.ARCH. EUGEN LAKOŠTIK, autorizovaný architekt, Nárn. A Hlinku 54, 034 01 Ružomberok					
NAZOV AKCIE: STAVEBNÉ ÚPRAVY MŠ VYŠNÁ NA BYTOVÝ DOM - 10 BJ LIPTOVSKÉ REVÚCE		Ved. proj.: ING.ARCH. LAKOŠTIK		Zodp. proj.: ING.ARCH. LAKOŠTIK	
		Vypracoval: ING.ARCH. LAKOŠTIK			
VYKRES: PÔDORYS II. N.P.	PROFESIA: ARCH.	Dátum: 122016			
INVESTOR: OBEC LIPTOVSKÉ REVÚCE OKRES RUŽOMBEROK	STUPEŇ: PPSPaRS	Meritko: 1:75	Zbázokové číslo: 1615	Formát: 6A4	Číslo výkresu: 9