


PÔDORYS I. N.P. M 1 : 75

LEGENDA- vzduchotechnika:

- ≡ VZT potrubie odvod
 - ≡ dverová mriežka IMOS-DMNO-225x125, spodná hrana od podlahy 200mm
alternatívne sa môžu miesto dverových mriežok použiť dvere bez prahov
 - radiálny ventilátor Elektrodesing EBB100T, príkon 30W, 230V
- Potrubie vedené v podstrešnom priestore bude izolované nenasiakavou tepelnou izoláciou hr.25mm.
- ← prívod vzduchu
 - odvod vzduchu
 - ⊠ kuchynský digestor Elektrodesing Elegance 60, príkom 300W, 230V

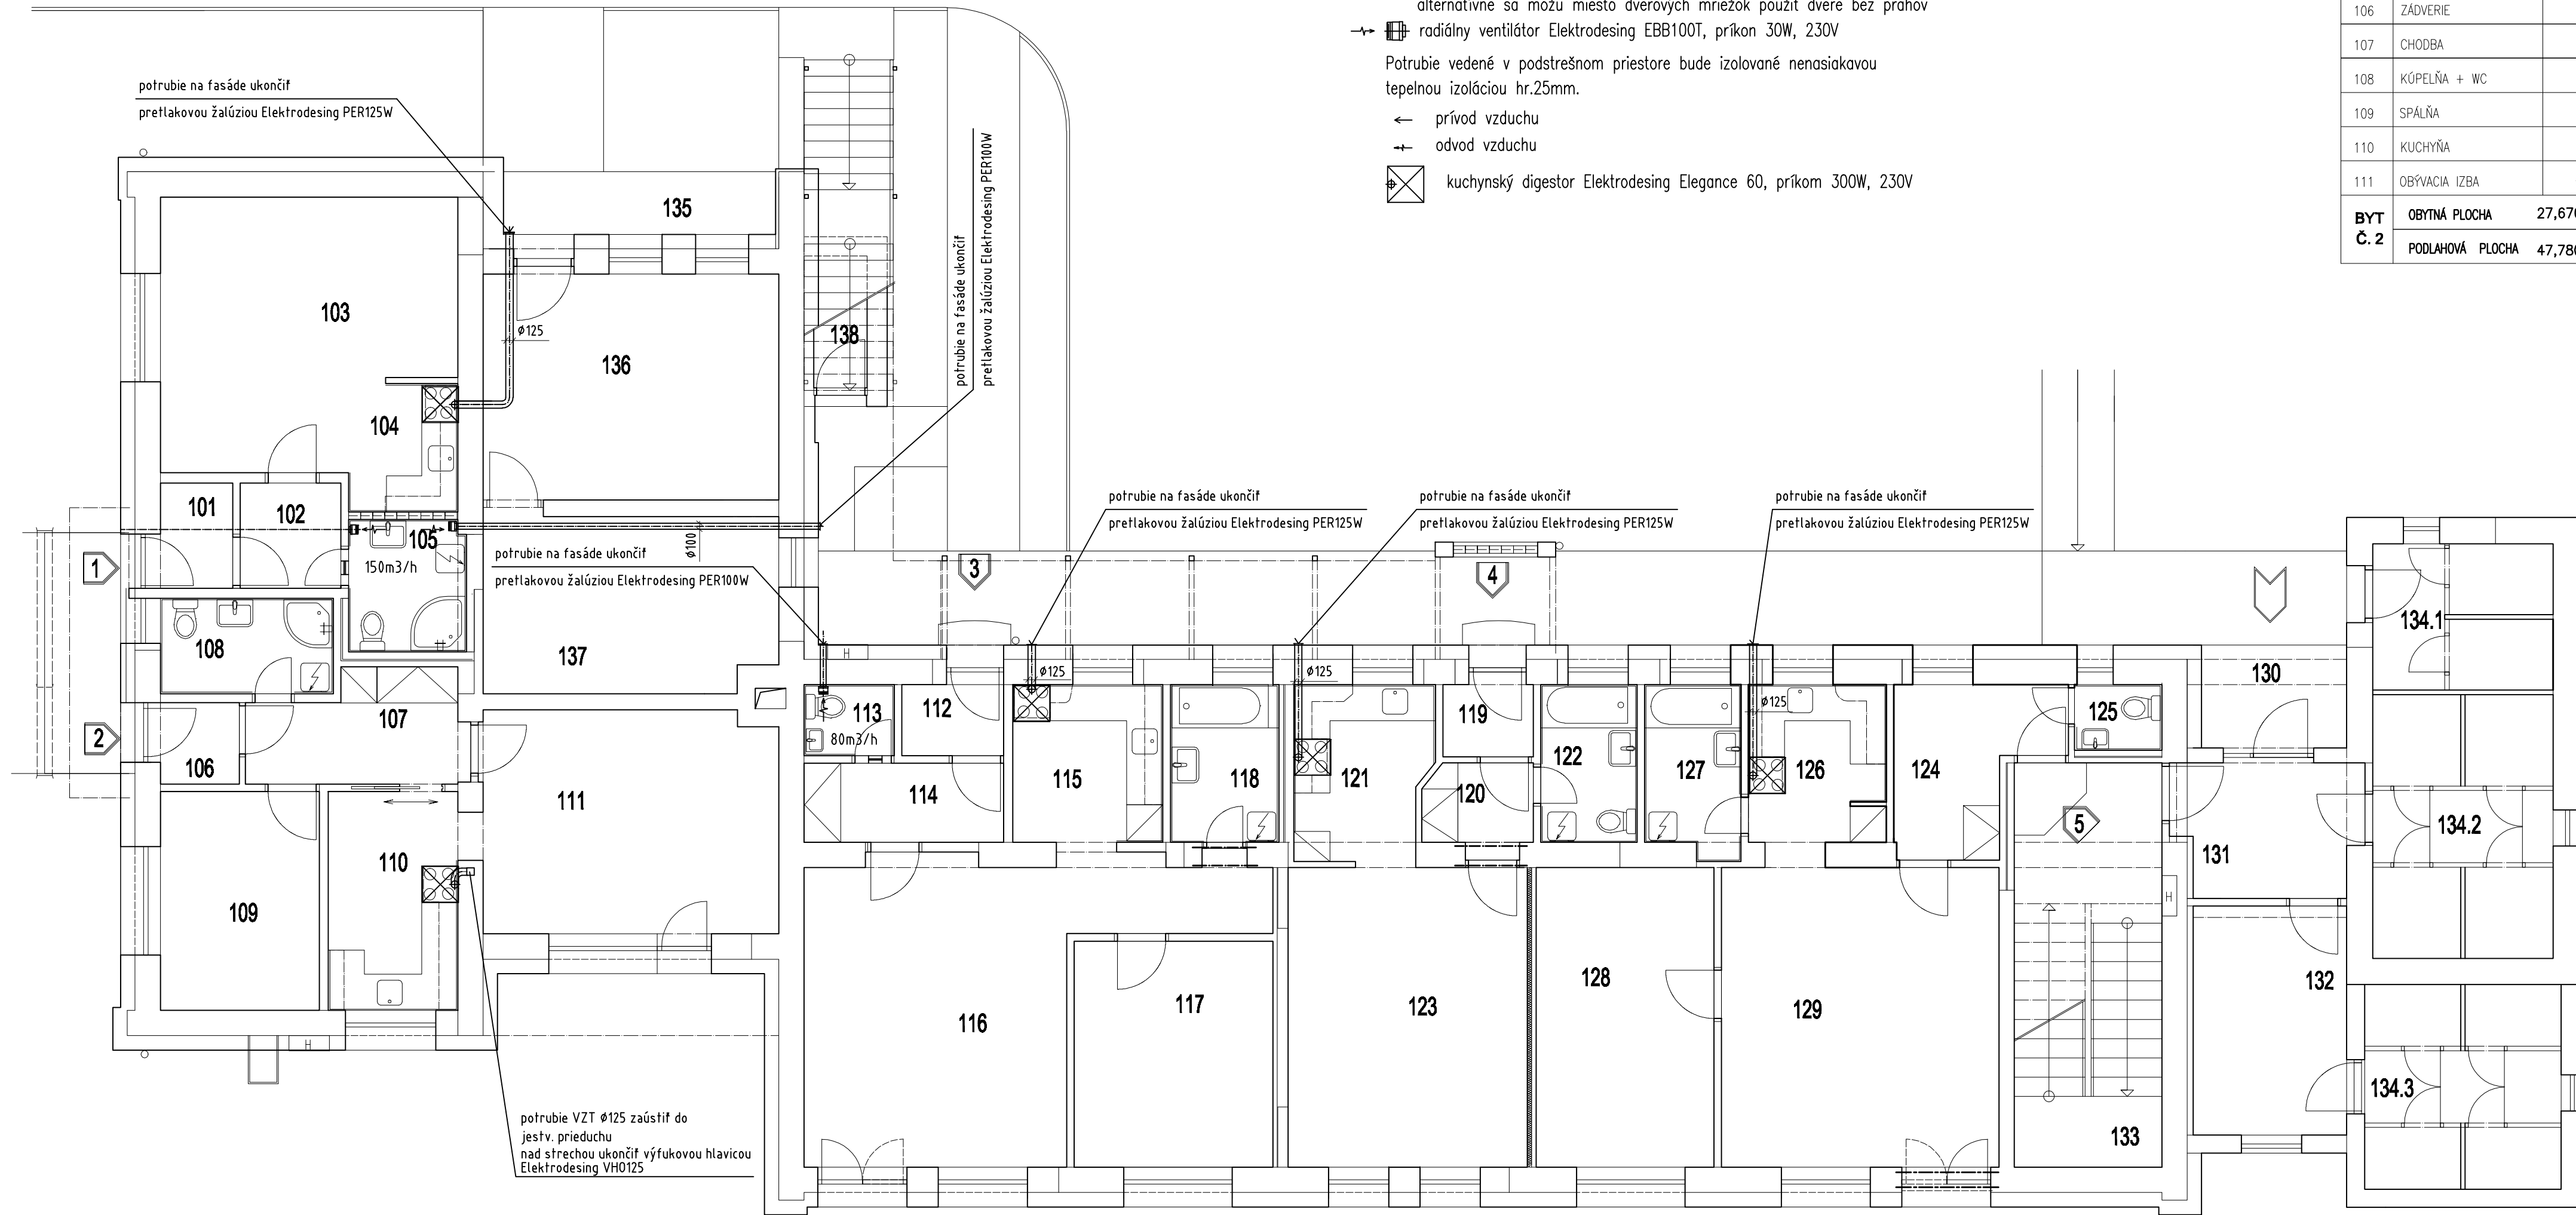

LEGENDA

ČÍSLO	ÚČEL MIESTNOSTI	PLOCHA m ²
101	ZÁDVERIE	2,100
102	CHODBA	2,930
103	OBÝVACIA IZBA	20,280
104	KUCHYŇA	3,410
105	KÚPEĽNA + WC	4,280
BYT Č. 1	OBÝTNÁ PLOCHA	20,28 m²
	PODLAHOVÁ PLOCHA	33,00 m²
106	ZÁDVERIE	1,770
107	CHODBA	5,920
108	KÚPEĽNA + WC	4,600
109	SPÁĽŇA	9,600
110	KUCHYŇA	7,820
111	OBÝVACIA IZBA	18,070
BYT Č. 2	OBÝTNÁ PLOCHA	27,670 m²
	PODLAHOVÁ PLOCHA	47,780 m²

LEGENDA

ČÍSLO	ÚČEL MIESTNOSTI	PLOCHA m ²
112	ZÁDVERIE	2,030
113	WC	1,800
114	CHODBA	4,360
115	KUCHYŇA	6,700
116	OBÝVACIA IZBA	25,460
117	SPÁĽŇA	12,360
118	KÚPEĽNA	4,720
BYT Č. 3	OBÝTNÁ PLOCHA	37,820 m²
	PODLAHOVÁ PLOCHA	57,430 m²
119	ZÁDVERIE	1,800
120	CHODBA	2,370
121	KUCHYŇA	6,540
122	KÚPEĽNA + WC	4,190
123	OBÝVACIA IZBA	19,500
BYT Č. 4	OBÝTNÁ PLOCHA	19,500 m²
	PODLAHOVÁ PLOCHA	34,400 m²
124	CHODBA	6,450
125	WC	1,630
126	KUCHYŇA	6,380
127	KÚPEĽNA	4,190
128	SPÁĽŇA	14,430
129	OBÝVACIA IZBA	22,940
BYT Č. 5	OBÝTNÁ PLOCHA	37,370 m²
	PODLAHOVÁ PLOCHA	56,020 m²
130	ZÁVETRIE	4,12
131	ZÁDVERIE	6,640
132	KOČKY A BYCICLE	9,700
133	SCHODISKO	16,450
134	BYT. KOMORY (6,98+12,44+10,91)	30,030
135	PRISTREŠOK	4,700
136	SKLAD PELETIEK	18,410
137	KOTOLŇA	14,100
138	SKLAD	1,760
OBÝTNÁ PLOCHA BYTOV	142,640 m²	
PODLAHOVÁ PLOCHA BYTOV	228,630 m²	
PODLAHOVÁ PLOCHA SPOL. PRIESTORY	108,910 m²	
PODLAHOVÁ PLOCHA SPOLU	337,540 m²	

ING.ARCH. EUGEN LAKOŠTIK, autorizovaný architekt, Nárn. A Hlinku 54, 034 01 Ružomberok				
NÁZOV AKCIE:	STAVEBNÉ ÚPRAVY MŠ VYŠNÁ NA BYTOVÝ DOM - 10 BJ LIPTOVSKÉ REVÚCE		Ved. proj.:	ING.ARCH. LAKOŠTIK
			Zodp. proj.:	ING.ARCH. LAKOŠTIK
			Vypracoval:	JURAJ KULAŠIK
VYKRES:	PÔDORYS I. N.P.	PROFESIA:	VZT.	Dátum:
				12.2016
				Merítko:
				1:75
INVESTOR:	OBEC LIPTOVSKÉ REVÚCE OKRES RUŽOMBEROK	STUPEŇ:	PPSPaRS	Základové číslo:
				0611
		Formát:	6A4	Číslo výkresu:
				1