


PŌDORYS I. N.P. M 1 : 75

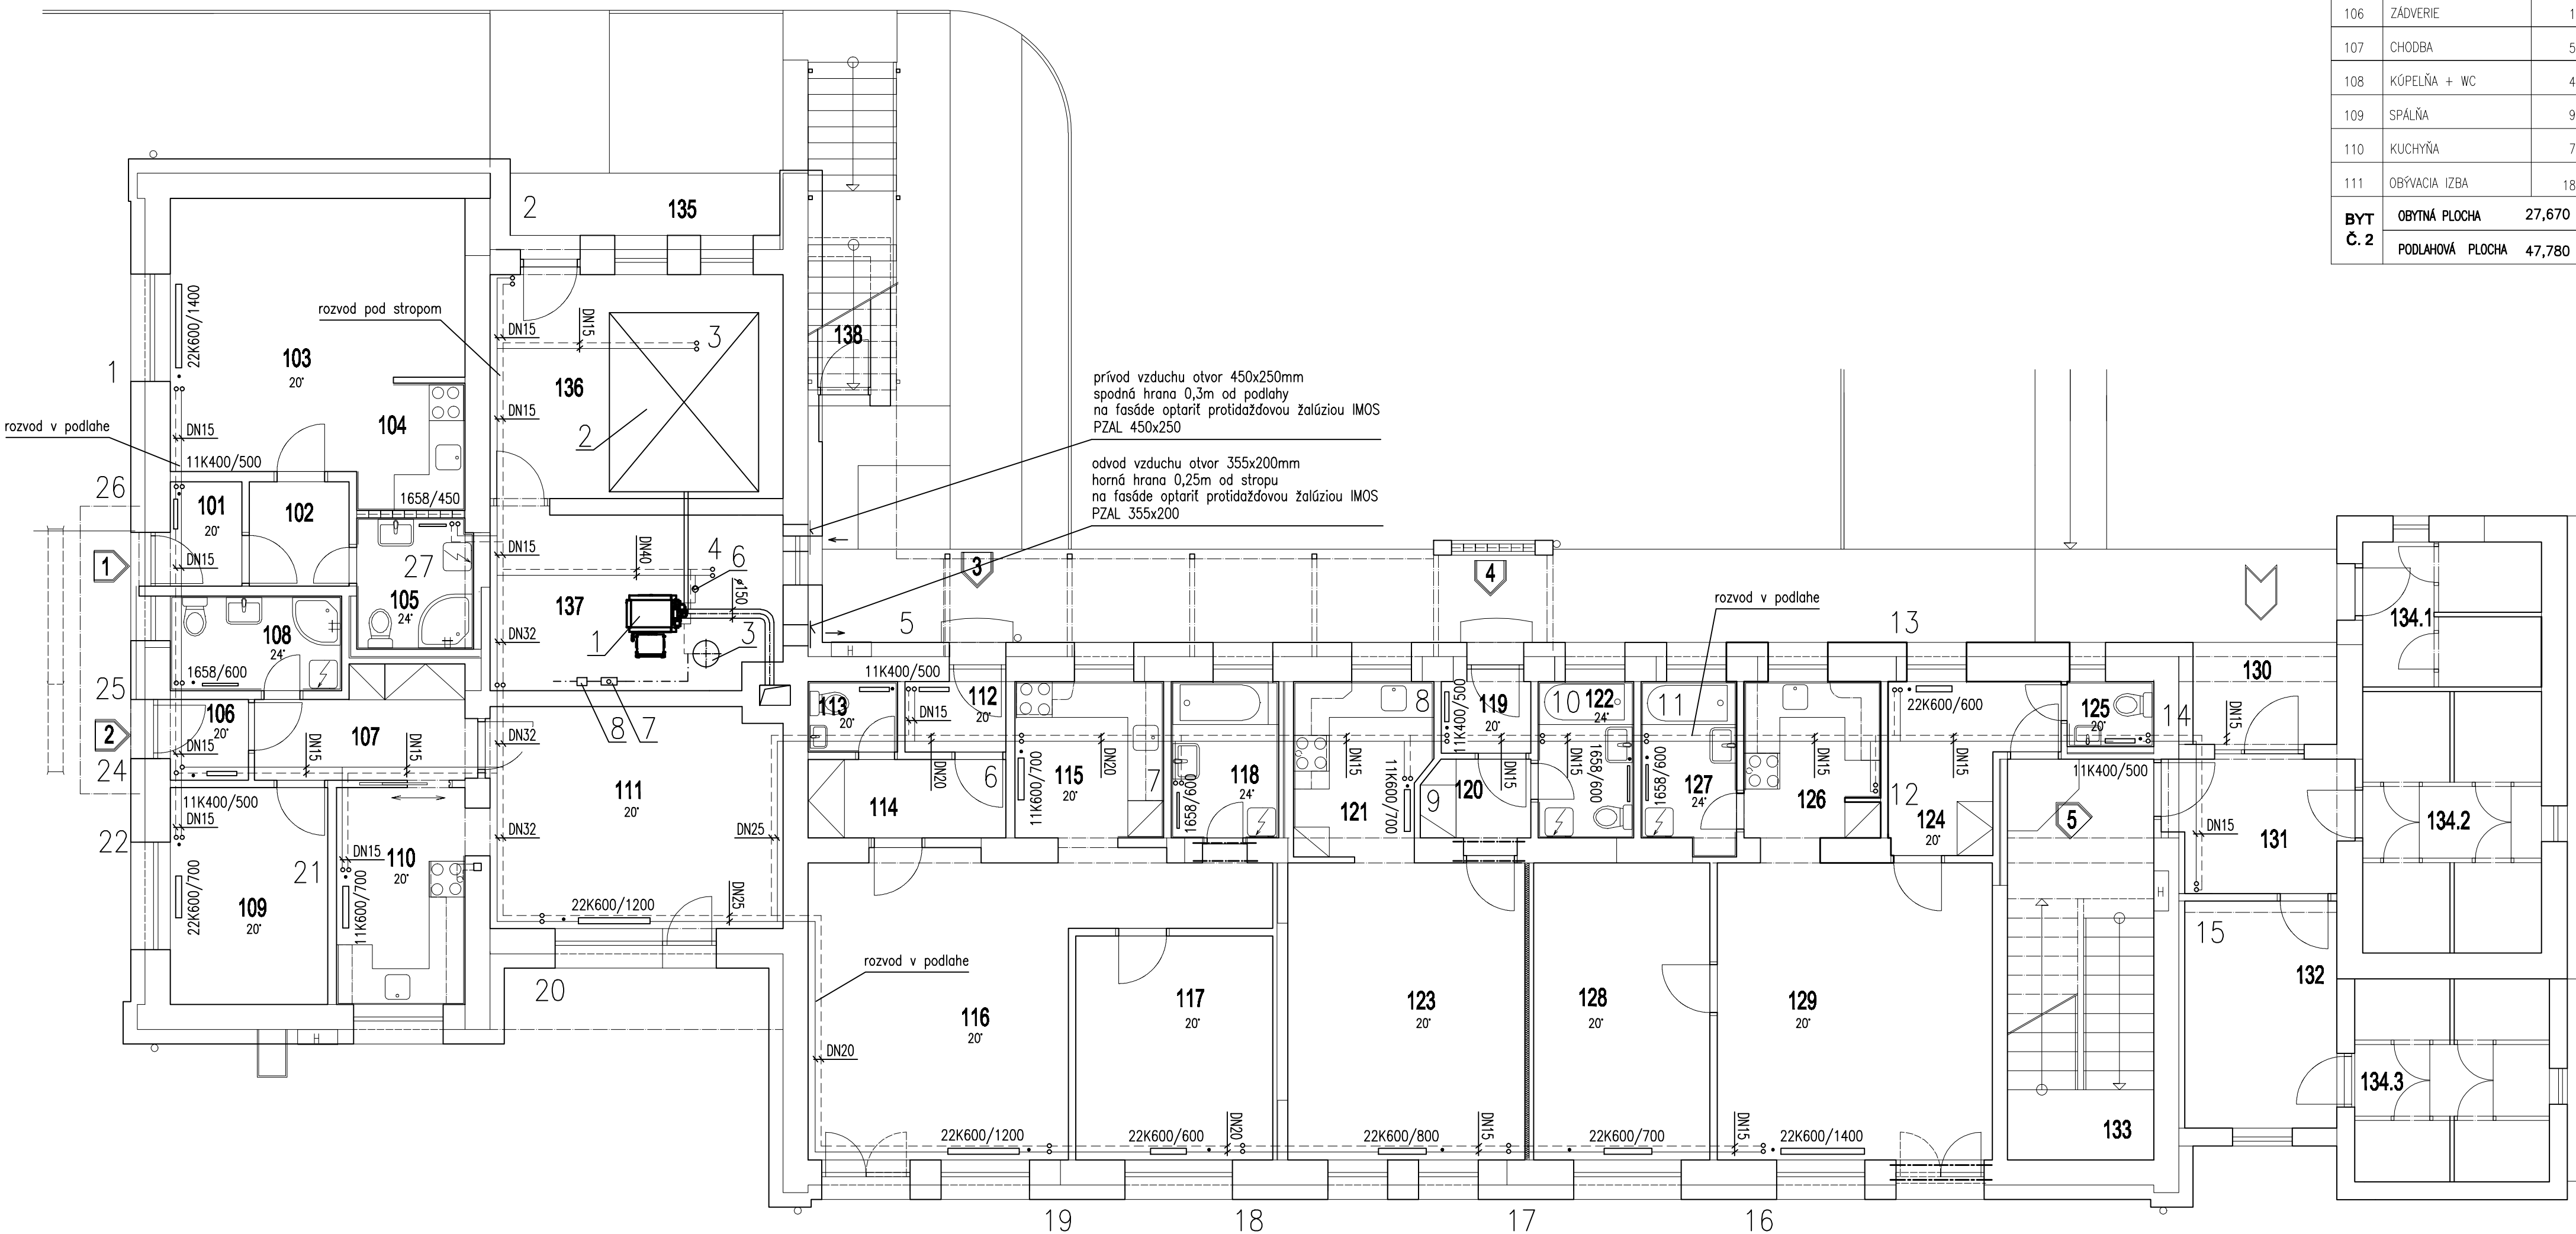

LEGENDA

ČÍSLO	ÚČEL MIESTNOSTI	PLOCHA m ²
101	ZÁDVERIE	2,100
102	CHODBA	2,930
103	OBÝVACIA IZBA	20,280
104	KUCHYŇA	3,410
105	KÚPEĽNA + WC	4,280
BYT Č. 1	OBÝTNÁ PLOCHA	20,28 m²
	PODLAHOVÁ PLOCHA	33,00 m²
106	ZÁDVERIE	1,770
107	CHODBA	5,920
108	KÚPEĽNA + WC	4,600
109	SPÁĽŇA	9,600
110	KUCHYŇA	7,820
111	OBÝVACIA IZBA	18,070
BYT Č. 2	OBÝTNÁ PLOCHA	27,670 m²
	PODLAHOVÁ PLOCHA	47,780 m²

LEGENDA

ČÍSLO	ÚČEL MIESTNOSTI	PLOCHA m ²
112	ZÁDVERIE	2,030
113	WC	1,800
114	CHODBA	4,360
115	KUCHYŇA	6,700
116	OBÝVACIA IZBA	25,460
117	SPÁĽŇA	12,360
118	KÚPEĽNA	4,720
BYT Č. 3	OBÝTNÁ PLOCHA	37,820 m²
	PODLAHOVÁ PLOCHA	57,430 m²
119	ZÁDVERIE	1,800
120	CHODBA	2,370
121	KUCHYŇA	6,540
122	KÚPEĽNA + WC	4,190
123	OBÝVACIA IZBA	19,500
BYT Č. 4	OBÝTNÁ PLOCHA	19,500 m²
	PODLAHOVÁ PLOCHA	34,400 m²
124	CHODBA	6,450
125	WC	1,630
126	KUCHYŇA	6,380
127	KÚPEĽNA	4,190
128	SPÁĽŇA	14,430
129	OBÝVACIA IZBA	22,940
BYT Č. 5	OBÝTNÁ PLOCHA	37,370 m²
	PODLAHOVÁ PLOCHA	56,020 m²
130	ZÁVETRIE	4,12
131	ZÁDVERIE	6,640
132	KOČKY A BYCICLE	9,700
133	SCHODISKO	16,450
134	BYT. KOMORY (6,98+12,44+10,91)	30,030
135	PRISTREŠOK	4,700
136	SKLAD PELETIEK	18,410
137	KOTOLŇA	14,100
138	SKLAD	1,760
OBÝTNÁ PLOCHA BYTOV	142,640 m²	
PODLAHOVÁ PLOCHA BYTOV	228,630 m²	
PODLAHOVÁ PLOCHA SPOL. PRIESTORY	108,910 m²	
PODLAHOVÁ PLOCHA SPOLU	337,540 m²	

LEGENDA:

Použité vykurovacie telesá:
 ocelové doskové radiátory Korad P 90
 rebríkové radiátory MC Metal HDR
 pripojenie na prívode termostatický ventil Herz TS-90V DN15 s termostatickou hlavou
 pripojenie na spätičke spätičkový ventil Herz RL-1 DN15

— vykurovanie prívod 70°C
 - - - vykurovanie spätička 50°C

ING.ARCH. EUGEN LAKOŠTÍK, autorizovaný architekt, Nám. A. Hlinku 54, 034 01 Ružomberok				
NÁZOV AKCIE:	STAVEBNÉ ÚPRAVY MŠ VÝŠNÁ NA BYTOVÝ DOM - 10 BJ LIPTOVSKÉ REVÚCE		Ved. proj.:	ING.ARCH. LAKOŠTÍK
			Zodp. proj.:	ING.ARCH. LAKOŠTÍK
			Vypracoval:	JURAJ KULAŠIK
VYKRES:	PŌDORYS I. N.P.	PROFESIA:	UK.	Dátum:
				12.2016
				Merítko:
				1:75
INVESTOR:	OBEC LIPTOVSKÉ REVÚCE OKRES RUŽOMBEROK	STUPEŇ:	PPSPaRS	Základové číslo:
				0611
				Formát:
				6A4
				Číslo výkresu:
				1