


PÔDORYS I. N.P. M 1 : 75

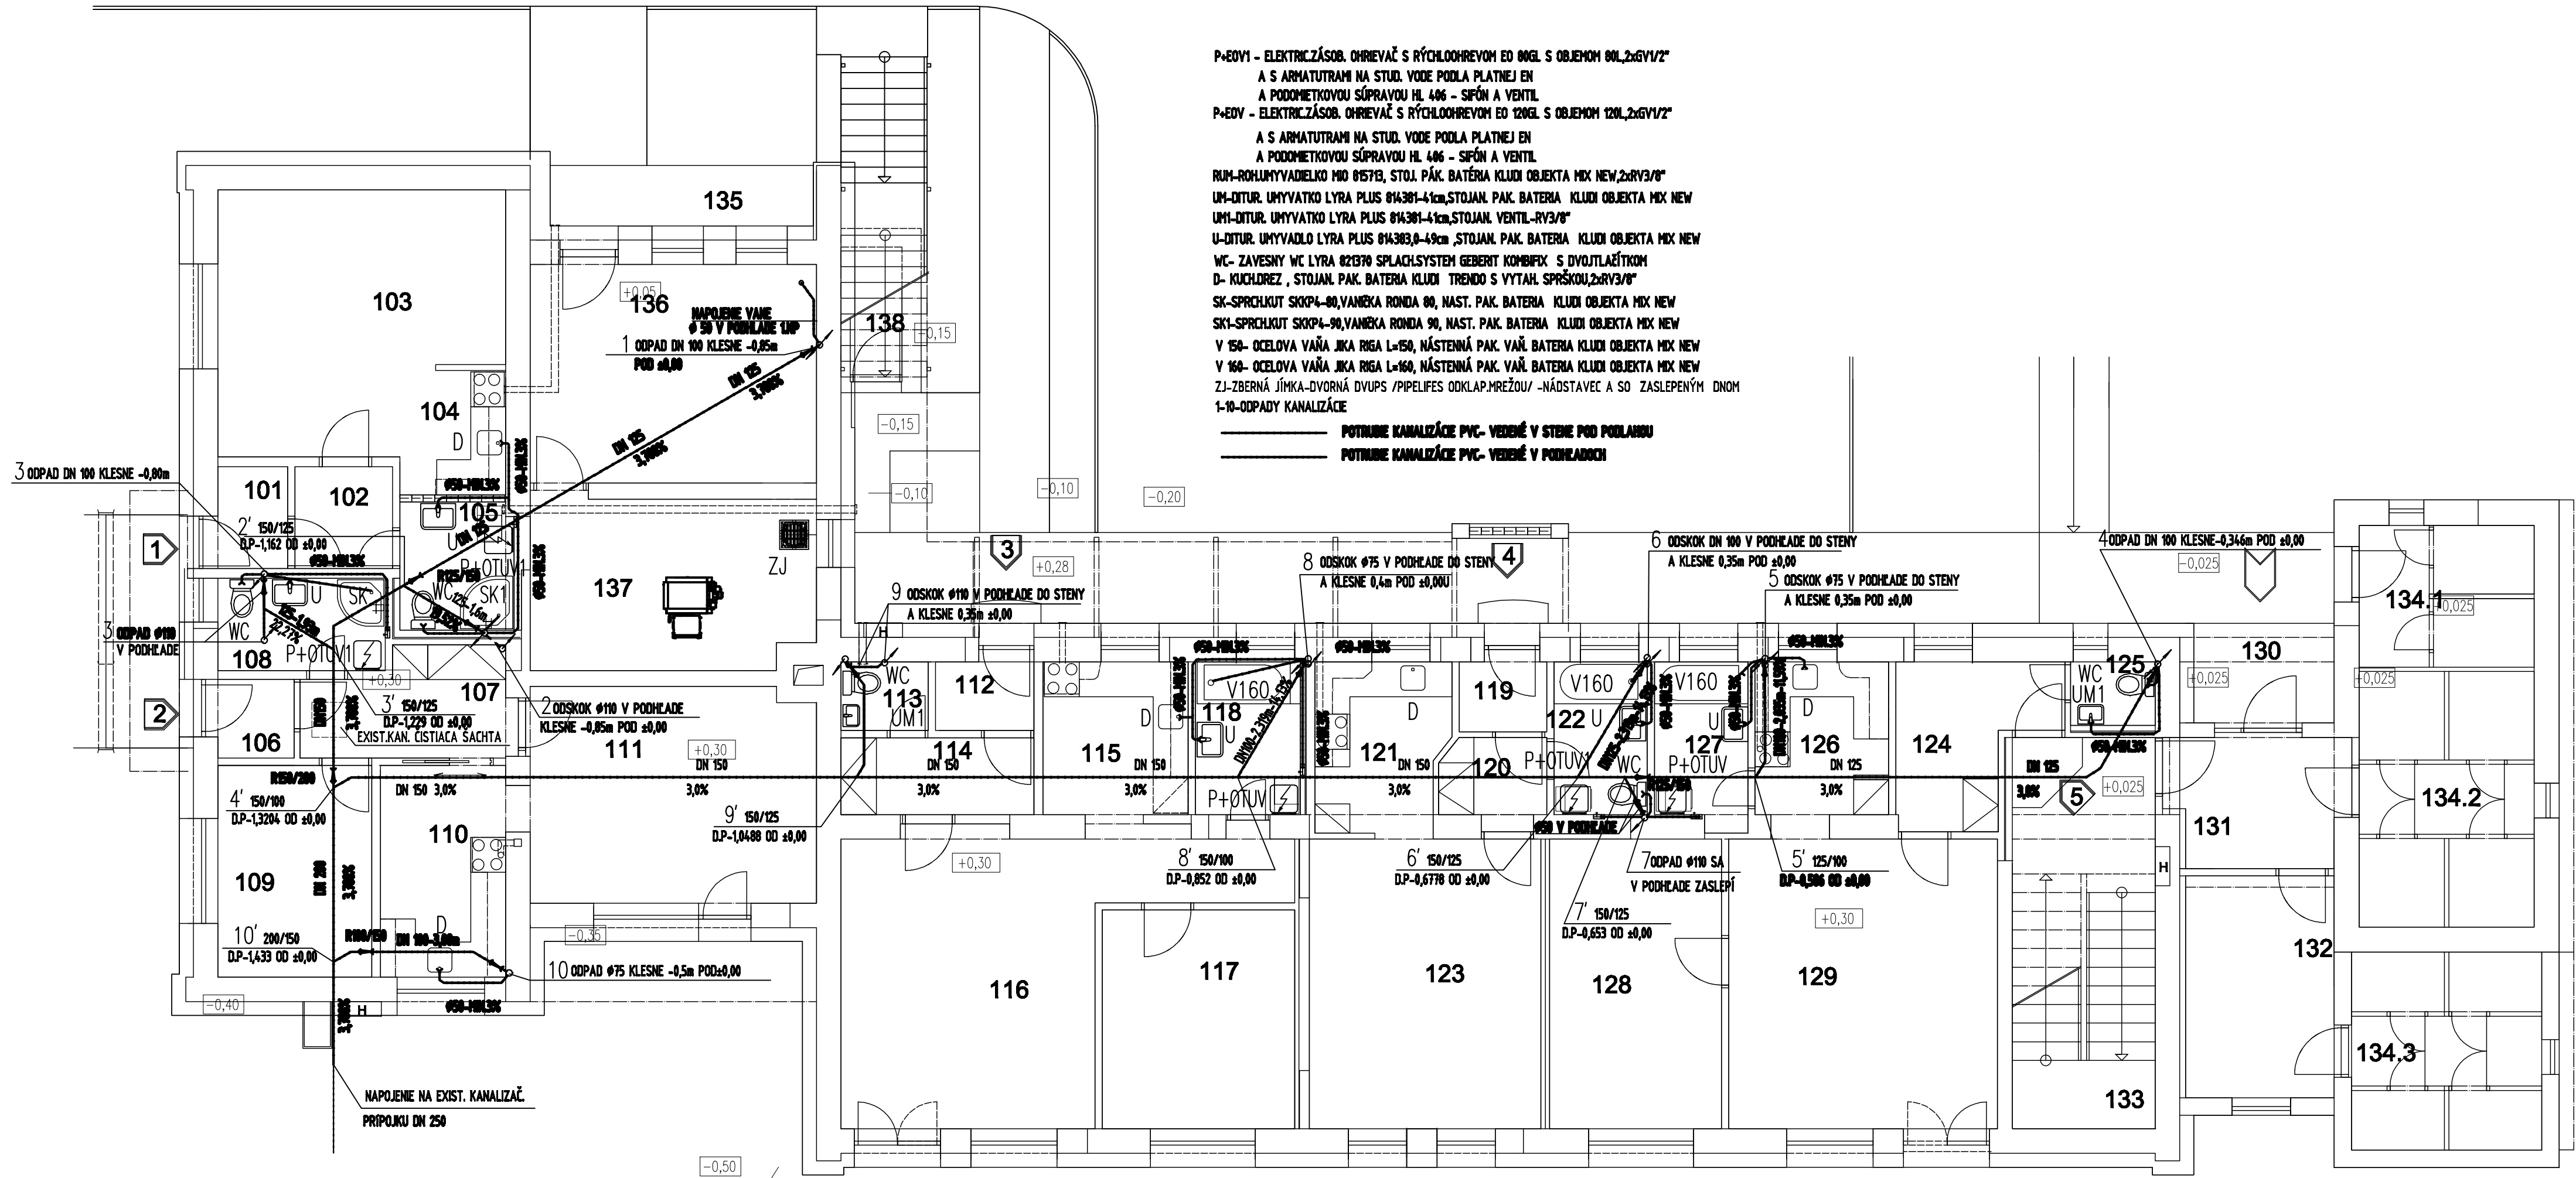


P+EOV1 - ELEKTRICZÁS08. OHRIEVAČ S RÝCHLOOHREVOM EO 00GL S OBJEMOM 80L,2x6V1/2"  
A S ARMATUTRAMI NA STUD. VODE PODLA PLATNEJ EN  
A PODOHMETKOVOU SÚPRAVOU HL 406 - SIFÓN A VENTIL  
P+EOV - ELEKTRICZÁS08. OHRIEVAČ S RÝCHLOOHREVOM EO 120GL S OBJEMOM 120L,2x6V1/2"  
A S ARMATUTRAMI NA STUD. VODE PODLA PLATNEJ EN  
A PODOHMETKOVOU SÚPRAVOU HL 406 - SIFÓN A VENTIL  
RUM-ROHUMYVADIELKO MID 015713, STOJ. PÁK. BATERIA KLUDI OBJEKTA MIX NEW,2xRV3/8"  
UM-DITUR. UMYVATKO LYRA PLUS 014301-41cm,STOJAN. PAK. BATERIA KLUDI OBJEKTA MIX NEW  
UM-DITUR. UMYVATKO LYRA PLUS 014301-41cm,STOJAN. VENTIL-RV3/8"  
U-DITUR. UMYVADLO LYRA PLUS 014303,0-49cm ,STOJAN. PAK. BATERIA KLUDI OBJEKTA MIX NEW  
WC- ZAVESNY WC LYRA 021370 SPLACHSYSTEM GEBERT KOMBIFIX S DVOJTLAČÍTKOM  
D- KUCHDREZ , STOJAN. PAK. BATERIA KLUDI TREND0 S VYTAH. SPRŠKOU,2xRV3/8"  
SK-SPRCHLUT SKKP4-90,VANIEKA RONDA 00, NAST. PAK. BATERIA KLUDI OBJEKTA MIX NEW  
SK1-SPRCHLUT SKKP4-90,VANIEKA RONDA 90, NAST. PAK. BATERIA KLUDI OBJEKTA MIX NEW  
V 150- OCELOVA VAŇA JIKA RIGA L=150, NÁSTENNÁ PAK. VAŇ. BATERIA KLUDI OBJEKTA MIX NEW  
V 160- OCELOVA VAŇA JIKA RIGA L=160, NÁSTENNÁ PAK. VAŇ. BATERIA KLUDI OBJEKTA MIX NEW  
ZJ-ZBERNÁ JÍMKA-DVORNÁ DVUPS /PIPELIFES ODKLAP.MŘEZOU/ -NÁDSTAVEC A SO ZASLEPENÝM DNOM  
1-10-ODPADY KANALIZÁCIE

———— POTRUBNÉ KANALIZÁCIE PVC- VEDENÉ V STENE POD PODLAHU  
———— POTRUBNÉ KANALIZÁCIE PVC- VEDENÉ V PODLAHOCH

| ČÍSLO            | ÚČEL MIESTNOSTI | PLOCHA m² |
|------------------|-----------------|-----------|
| 101              | ZÁDVERIE        | 2,100     |
| 102              | CHODBA          | 2,930     |
| 103              | OBÝVACIA IZBA   | 20,280    |
| 104              | KUCHYŇA         | 3,410     |
| 105              | KÚPEĽNA + WC    | 4,280     |
| BYT Č. 1         |                 |           |
| OBYTNÁ PLOCHA    |                 | 20,28 m²  |
| PODLAHOVÁ PLOCHA |                 | 33,00 m²  |
| 106              | ZÁDVERIE        | 1,770     |
| 107              | CHODBA          | 5,920     |
| 108              | KÚPEĽNA + WC    | 4,600     |
| 109              | SPALŇA          | 9,600     |
| 110              | KUCHYŇA         | 7,820     |
| 111              | OBÝVACIA IZBA   | 18,070    |
| BYT Č. 2         |                 |           |
| OBYTNÁ PLOCHA    |                 | 27,670 m² |
| PODLAHOVÁ PLOCHA |                 | 47,780 m² |

| ČÍSLO                           | ÚČEL MIESTNOSTI                | PLOCHA m²  |
|---------------------------------|--------------------------------|------------|
| 112                             | ZÁDVERIE                       | 2,030      |
| 113                             | WC                             | 1,800      |
| 114                             | CHODBA                         | 4,360      |
| 115                             | KUCHYŇA                        | 6,700      |
| 116                             | OBÝVACIA IZBA                  | 25,460     |
| 117                             | SPALŇA                         | 12,360     |
| 118                             | KÚPEĽNA                        | 4,720      |
| BYT Č. 3                        |                                |            |
| OBYTNÁ PLOCHA                   |                                | 37,820 m²  |
| PODLAHOVÁ PLOCHA                |                                | 57,430 m²  |
| 119                             | ZÁDVERIE                       | 1,800      |
| 120                             | CHODBA                         | 2,370      |
| 121                             | KUCHYŇA                        | 6,540      |
| 122                             | KÚPEĽNA + WC                   | 4,190      |
| 123                             | OBÝVACIA IZBA                  | 19,500     |
| BYT Č. 4                        |                                |            |
| OBYTNÁ PLOCHA                   |                                | 19,500 m²  |
| PODLAHOVÁ PLOCHA                |                                | 34,400 m²  |
| 124                             | CHODBA                         | 6,450      |
| 125                             | WC                             | 1,630      |
| 126                             | KUCHYŇA                        | 6,380      |
| 127                             | KÚPEĽNA                        | 4,190      |
| 128                             | SPALŇA                         | 14,430     |
| 129                             | OBÝVACIA IZBA                  | 22,940     |
| BYT Č. 5                        |                                |            |
| OBYTNÁ PLOCHA                   |                                | 37,370 m²  |
| PODLAHOVÁ PLOCHA                |                                | 56,020 m²  |
| 130                             | ZÁDVERIE                       | 4,12       |
| 131                             | ZÁDVERIE                       | 6,640      |
| 132                             | KOČÍKY A BYCICLE               | 9,700      |
| 133                             | SCHODISKO                      | 16,450     |
| 134                             | BYT. KOMORY (6,98+12,44+10,91) | 30,030     |
| 135                             | PRÍSTREŠOK                     | 4,700      |
| 136                             | SKLAD PELETIEK                 | 18,410     |
| 137                             | KOTOLŇA                        | 14,100     |
| 138                             | SKLAD                          | 1,760      |
| CELKOVÁ PLOCHA BYTŮ             |                                | 102,000 m² |
| CELKOVÁ PLOCHA BYTŮ             |                                | 202,000 m² |
| CELKOVÁ PLOCHA BYTŮ, PRÍSTREŠOK |                                | 206,700 m² |
| CELKOVÁ PLOCHA BYTŮ             |                                | 202,000 m² |

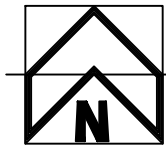

| ING.ARCH. EUGEN LAKOŠTIK, autorizovaný architekt, Nám. A. Hlinku 54, 034 01 Ružomberok             |                                           |                    |      |                  |          |
|---|-------------------------------------------|--------------------|------|------------------|----------|
| NÁZOV AKCIE:<br><br><b>STAVEBNÉ ÚPRAVY MŠ VYŠNÁ<br/>NA BYTOVÝ DOM - 10 BJ<br/>LIPTOVSKÉ REVÚČE</b> |                                           | Ved. proj.:        |      |                  |          |
|   |                                           | ING.ARCH. LAKOŠTIK |      |                  |          |
|   |                                           | Zodp. proj.:       |      |                  |          |
|   |                                           | J.RECHTORIKOVÁ     |      |                  |          |
|   |                                           | Vypracoval:        |      |                  |          |
|   |                                           | J.RECHTORIKOVÁ     |      |                  |          |
| VÝKRES:                                                                                            | PÔDORYS I. N.P. –KANALIZÁCIA              | PROFESIA:          | ZTI  | Dátum:           | 12.2016  |
|   |                                           |                    |      | Mierka:          | 1:75     |
| INVESTOR:                                                                                          | OBEC LIPTOVSKÉ REVÚČE<br>OKRES RUŽOMBEROK | STUPEŇ:            | PPSP | Zákazkové číslo: | 0611/18  |
|   |                                           |                    |      | Formát:          | 4A4      |
|   |                                           |                    |      | Číslo výkresu:   | <b>2</b> |