


PÔDORYS II. N.P. M 1 : 75

LEGENDA- vzduchotechnika:

- VZT potrubie odvod
- dverová mriežka IMOS–DMNO–225x125, spodná hrana od podlahy 200mm
alternatívne sa môžu miesto dverových mriežok použiť dvere bez prahov
- radiálny ventilátor Elektrodesing EBB100T, príkon 30W, 230V
- Potrubie vedené v podstrešnom priestore bude izolované nenasiakavou tepelnou izoláciou hr.25mm.
- prívod vzduchu
- odvod vzduchu
- kuchynský digestor Elektrodesing Elegance 60, príkon 300W, 230V

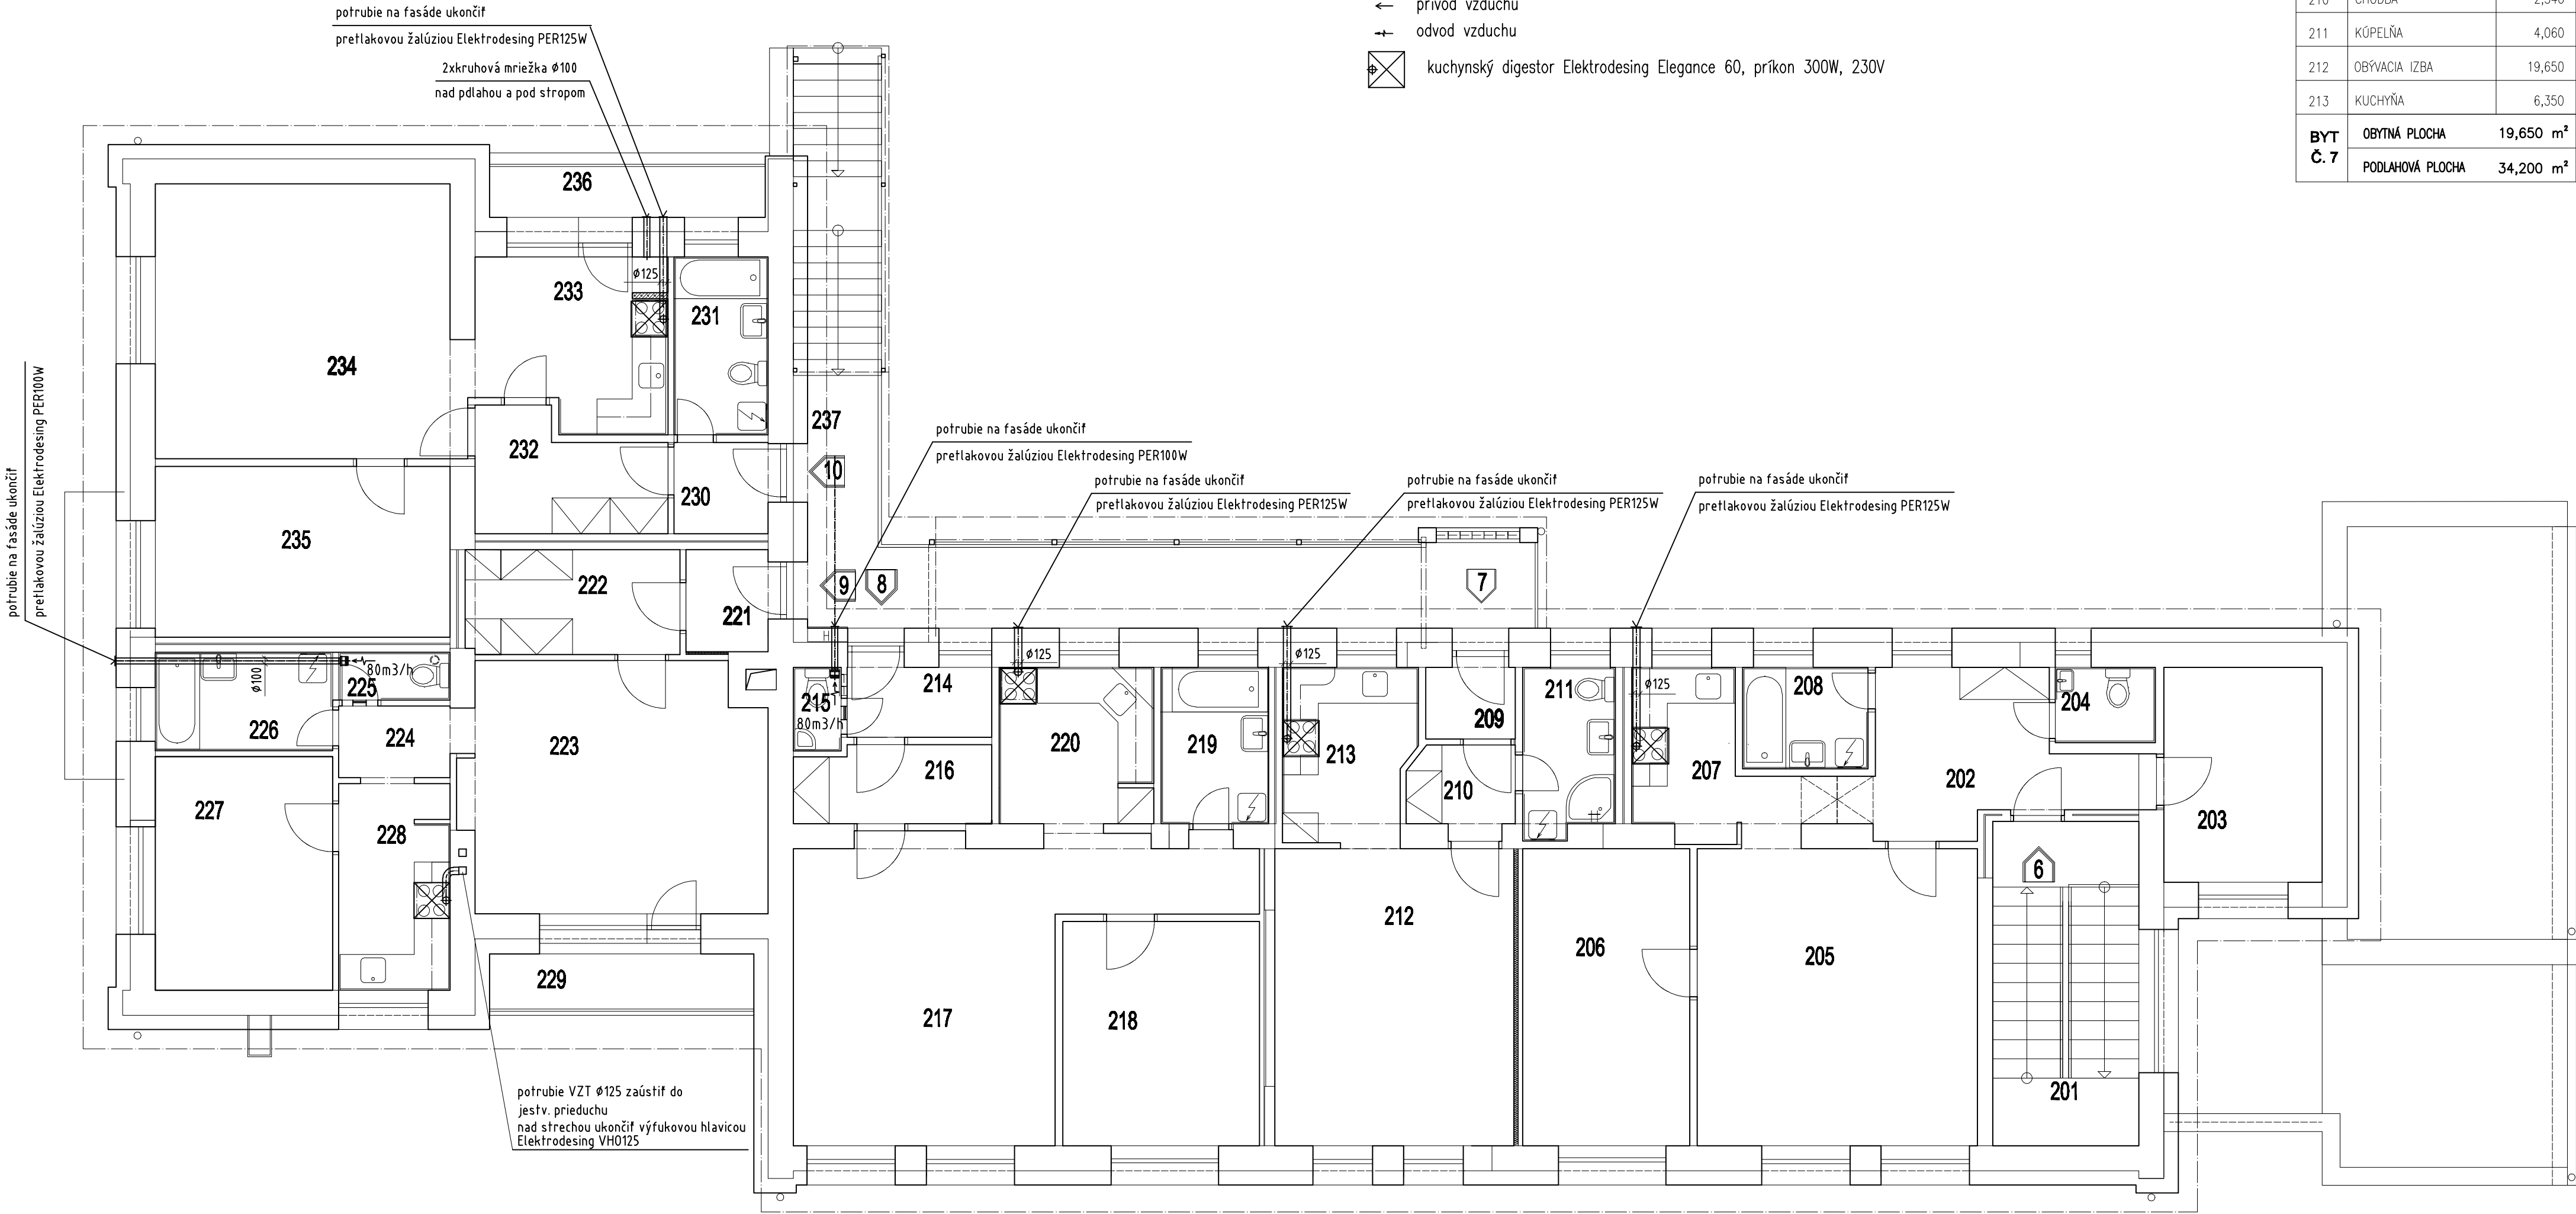

LEGENDA

ČÍSLO	ÚČEL MIESTNOSTI	PLOCHA m²
202	CHODBA	10,550
203	IZBA	9,540
204	WC	2,110
205	OBÝVACIA IZBA	23,360
206	SPÁLŇA	13,670
207	KUCHYŇA	5,820
208	KÚPEĽŇA	3,570
BYT Č. 6	OBÝTNÁ PLOCHA	46,570 m²
	PODLAHOVÁ PLOCHA	68,620 m²
209	ZÁDVERIE	1,800
210	CHODBA	2,340
211	KÚPEĽŇA	4,060
212	OBÝVACIA IZBA	19,650
213	KUCHYŇA	6,350
BYT Č. 7	OBÝTNÁ PLOCHA	19,650 m²
	PODLAHOVÁ PLOCHA	34,200 m²

LEGENDA

ČÍSLO	ÚČEL MIESTNOSTI	PLOCHA m²
214	ZÁDVERIE	2,840
215	WC	1,120
216	CHODBA	4,220
217	OBÝVACIA IZBA	26,620
218	SPÁLŇA	12,390
219	KÚPEĽŇA	4,720
220	KUCHYŇA	6,900
BYT Č. 8	OBÝTNÁ PLOCHA	39,010 m²
	PODLAHOVÁ PLOCHA	58,810 m²
221	ZÁDVERIE	2,360
222	CHODBA, ŠATNÍK	6,320
223	OBÝVACIA IZBA	20,680
224	CHODBA	2,250
225	WC	1,500
226	KÚPEĽŇA	4,900
227	SPÁLŇA	11,630
228	KUCHYŇA	6,430
229	BALKÓN	5,680
BYT Č. 9	OBÝTNÁ PLOCHA	32,310 m²
	PODLAHOVÁ PLOCHA	61,950 m²
230	ZÁDVERIE	2,430
231	KÚPEĽŇA+WC	4,720
232	CHODBA	5,740
233	KUCHYŇA	8,830
234	OBÝVACIA IZBA	23,340
235	SPÁLŇA	14,150
236	BALKÓN	5,810
BYT Č. 10	OBÝTNÁ PLOCHA	37,490 m²
	PODLAHOVÁ PLOCHA	65,020 m²
201	SCHODISKO	13,320
237	SCHODISKO+PAVLAČ	31,150
OBÝTNÁ PLOCHA BYTOV		175,030 m²
PODLAHOVÁ PLOCHA SPOL. PRIESTORY		44,470 m²
PODLAHOVÁ PLOCHA BYTOV		288,600 m²
PODLAHOVÁ PLOCHA SPOLU		333,070 m²

ING.ARCH. EUGEN LAKOŠTÍK, autorizovaný architekt, Nám. A. Hlinku 54, 034 01 Ružomberok					
NÁZOV AKCIE: STAVEBNÉ ÚPRAVY MŠ VÝŠNÁ NA BYTOVÝ DOM - 10 BJ LIPTOVSKÉ REVÚCE		Ved. proj.:			
		ING.ARCH. LAKOŠTÍK			
		Zodp. proj.:			
		ING.ARCH. LAKOŠTÍK			
		Vypracoval:		JURAJ KULAŠÍK	
VÝKRES: PÓDORYS II. N.P.		PROFESIA: VZT.		Dátum:	
				12.2016	
		Mierka:			
		1:75			
INVESTOR: OBEC LIPTOVSKÉ REVÚCE OKRES RUŽOMBEROK		STUPEŇ: PPSPaRS		Základové číslo:	0611
				Formát:	6A4
				Číslo výkresu:	2